


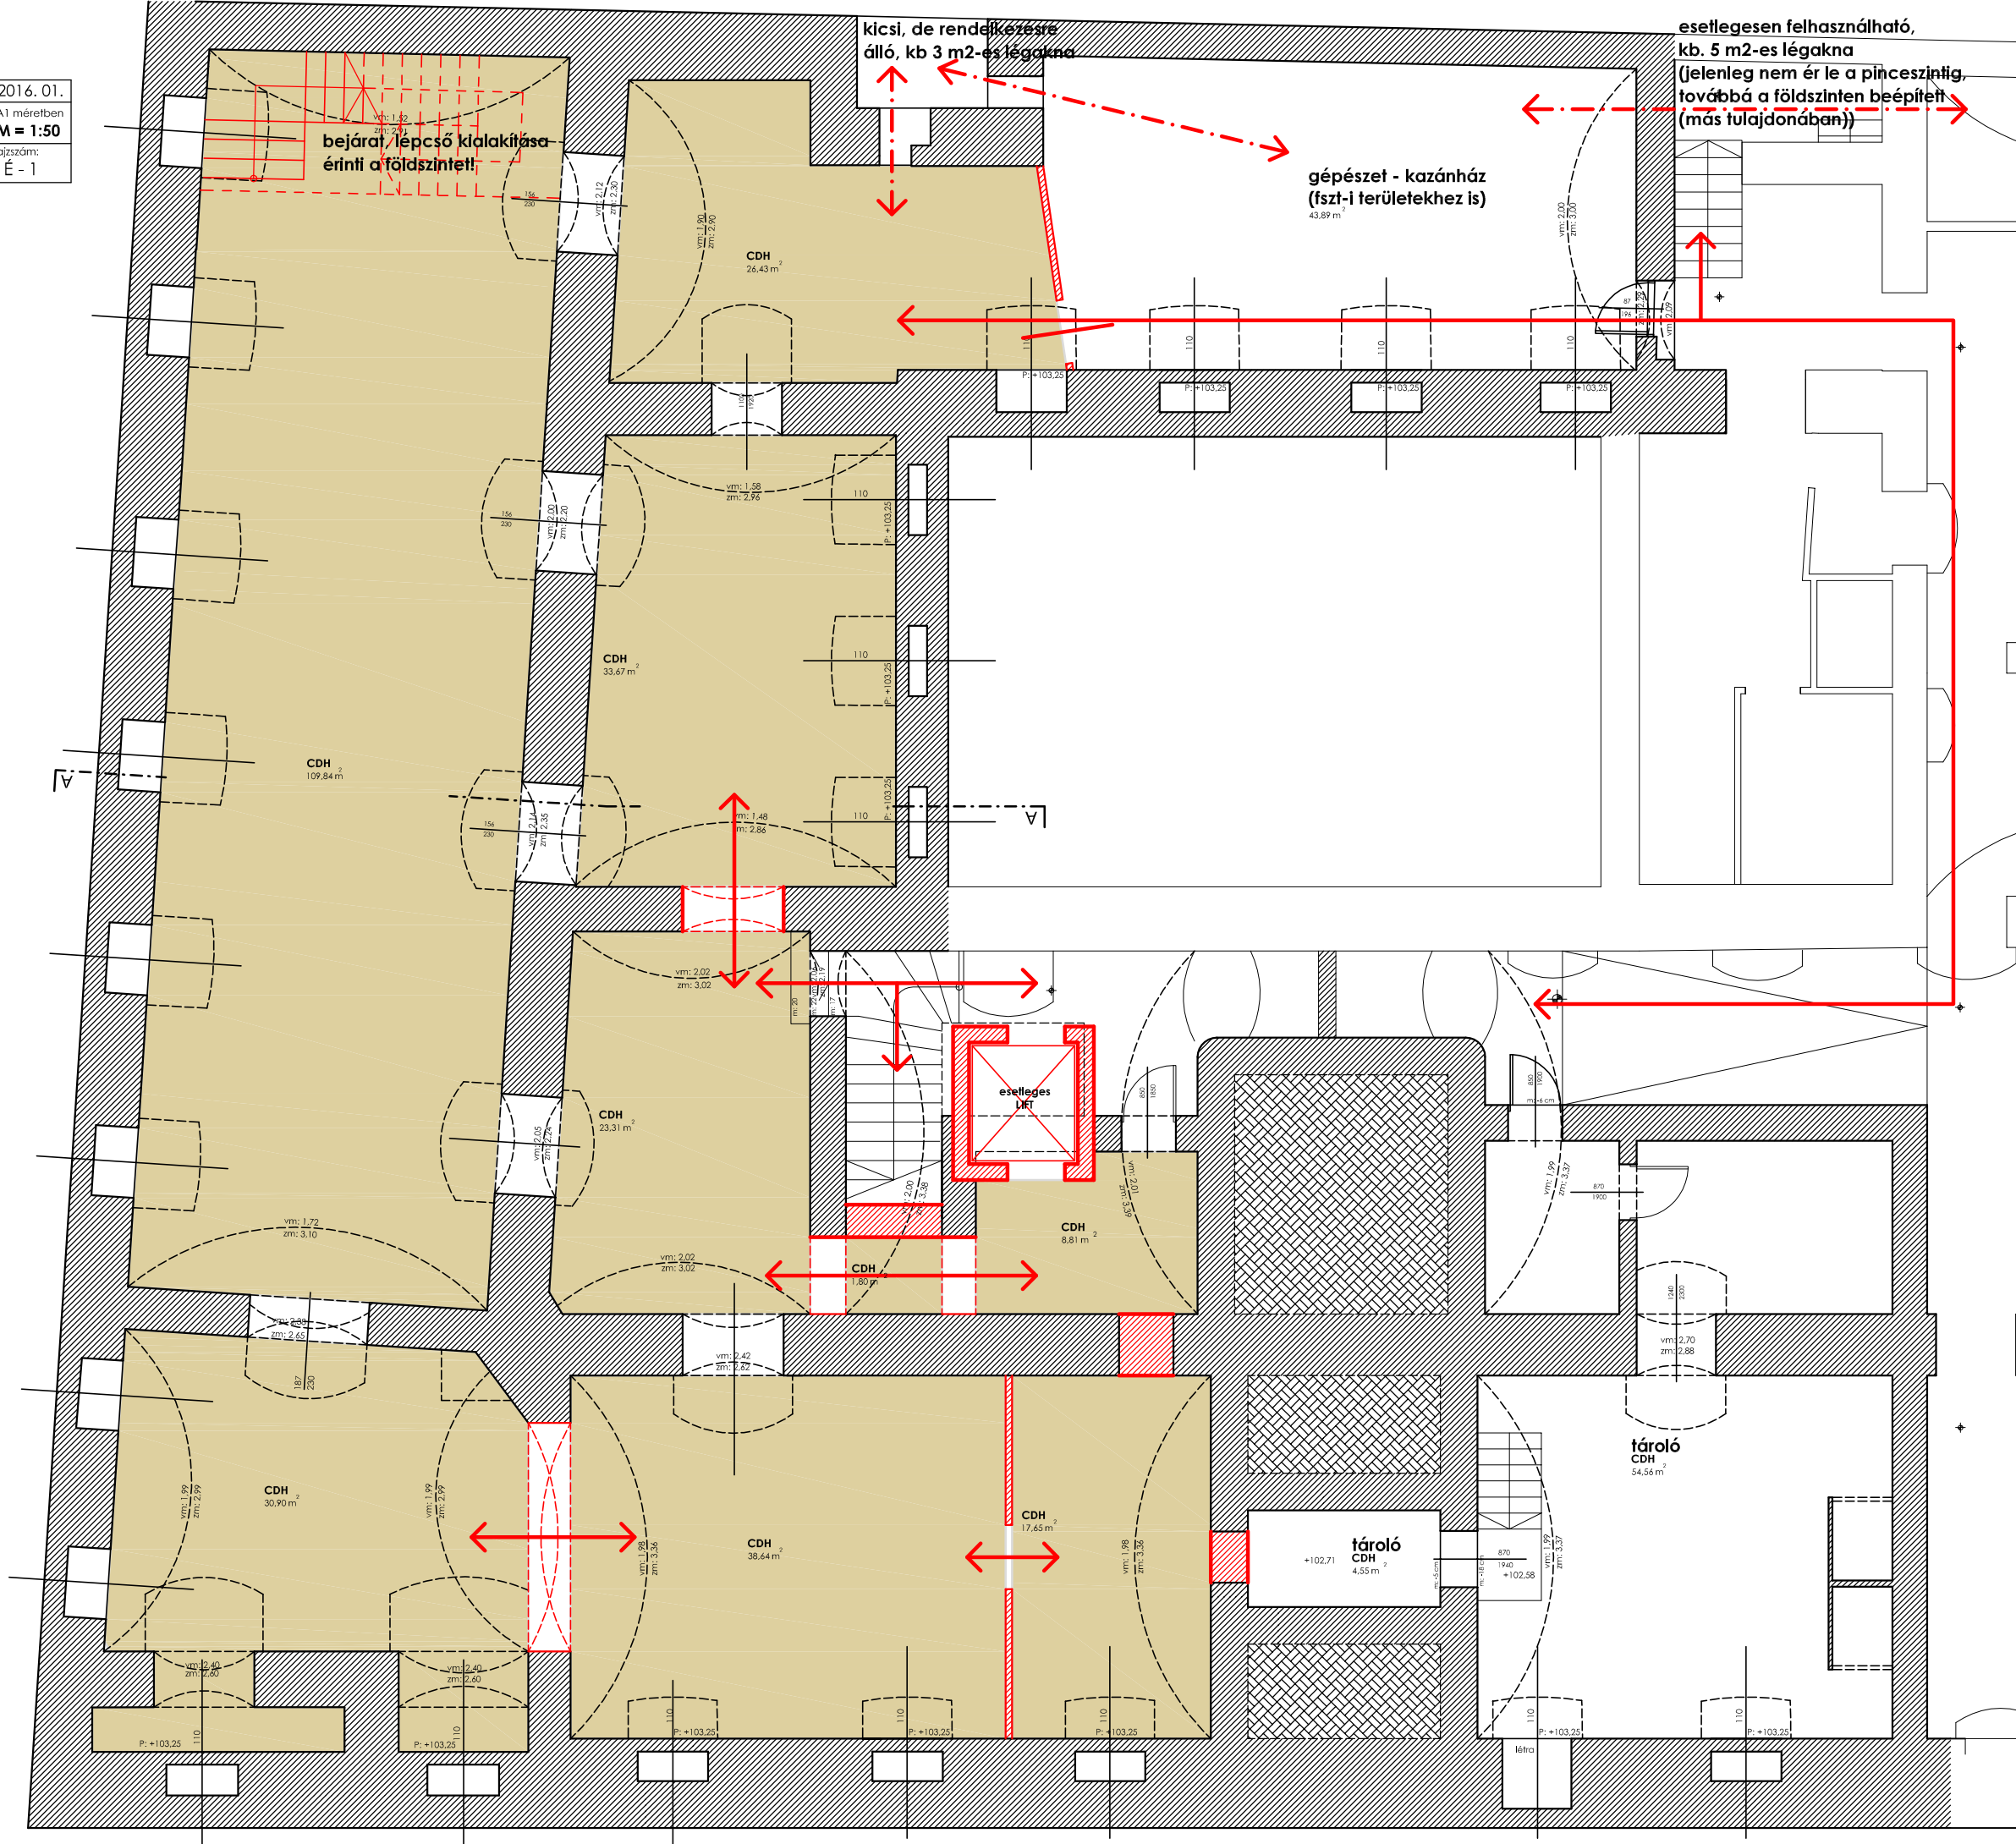


épület:	BUDAPEST, VI. KER. ANDRÁSSY ÚT. 24.	2016. 01.
tervfajta:	<b>PINCESZINTI ELRENDEZÉSI VÁZLAT</b>	A1 méretben
rajz tárgya:	MEGLÉVŐ PINCESZINT CDH ZRT. TULAJDON	<b>M = 1:50</b>
<b>ALAPRAJZ</b>	TERV: STRINGOVICS BALÁZS É13-1038	rajzszám: É - 1



-  új szerkezeti vonal
-  (új) közlekedési rány
-  gépészeti vezetékirány