


| HELYISÉG TERÜLETI KIMUTATÁS |             |                           |
|-----------------------------|-------------|---------------------------|
| JEL                         | NÉV         | TERÜLET (m <sup>2</sup> ) |
|                             |             | HASZNOS                   |
| A-001                       | Közl.       | 15,52                     |
| A-002                       | Kazán       | 13,49                     |
| A-003                       | Zuh.        | 3,53                      |
| A-004                       | Fürdő       | 6,12                      |
| A-005                       | Szoba       | 21,67                     |
| A-006                       | Konyha      | 26,11                     |
| A-007                       | Tálató      | 10,88                     |
| A-008                       | Gáz         | 1,50                      |
| A-009                       | Közl.       | 3,28                      |
| A-010                       | Házt.helys. | 10,10                     |
| A-011                       | Pihenő      | 17,61                     |
| A-012                       | Szauna      | 5,46                      |
| A-013                       | Zuh.        | 7,43                      |
| A-014                       | Szoba       | 18,65                     |
|                             |             | 161,35                    |

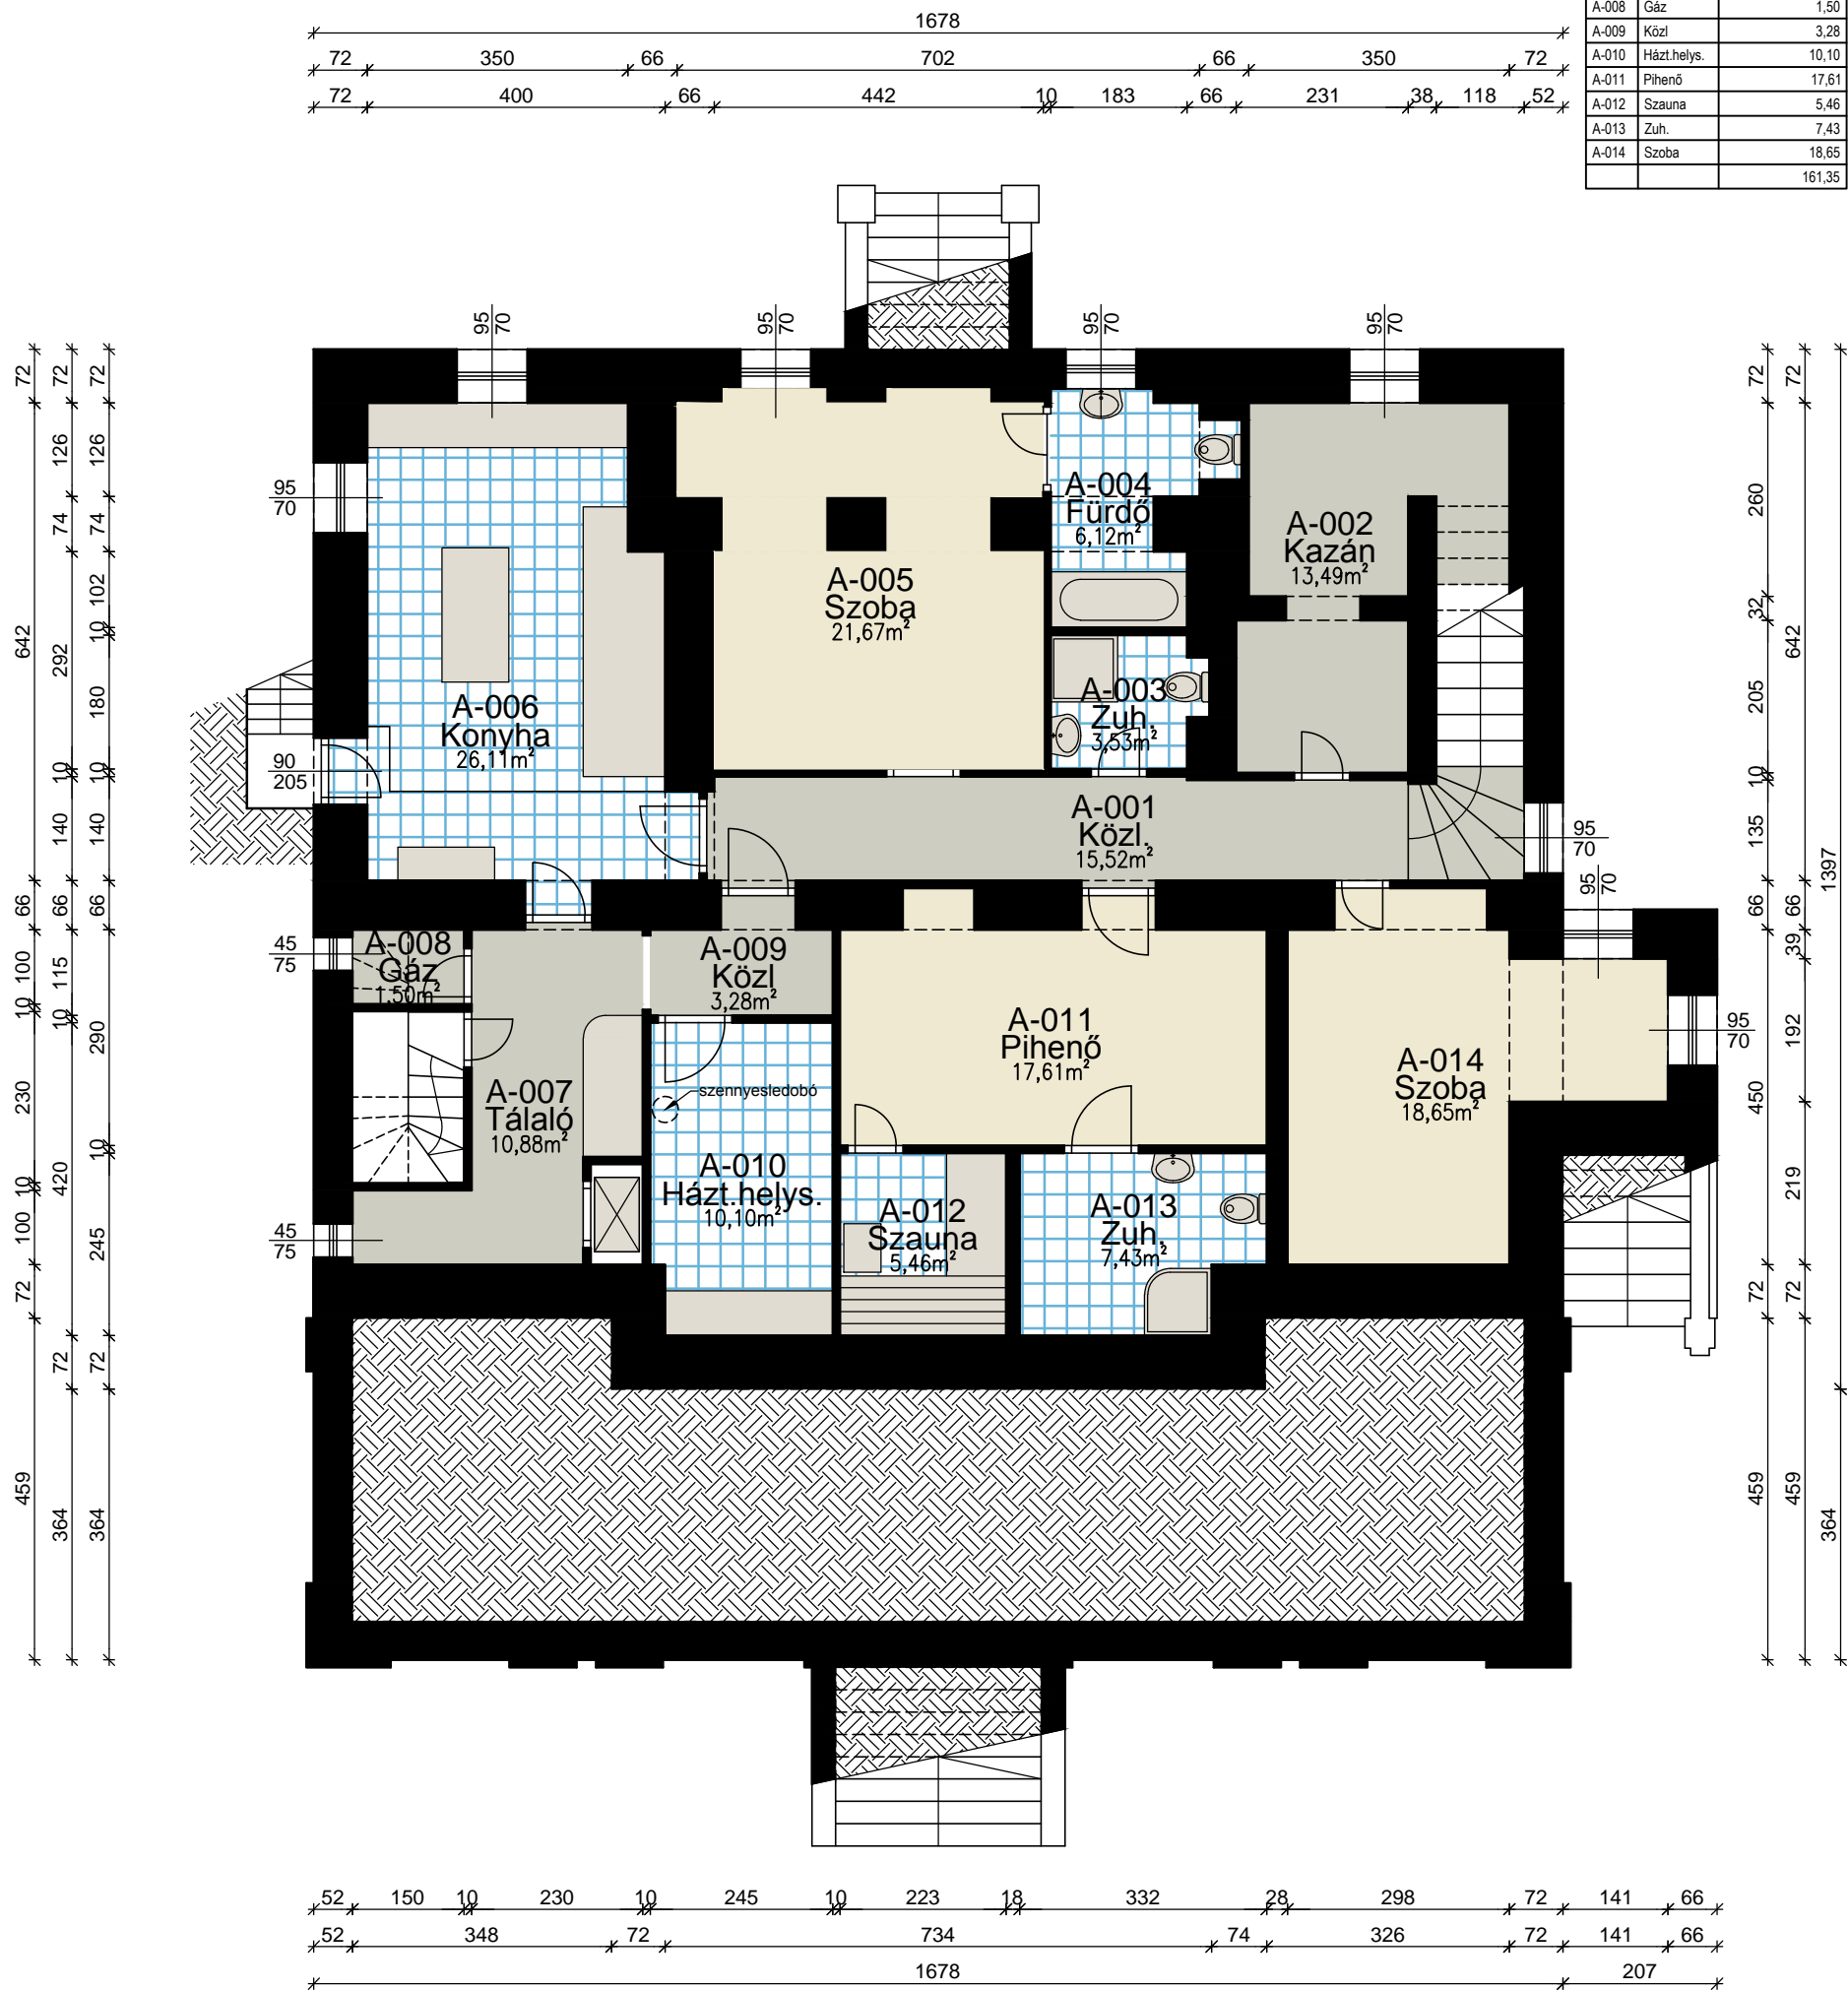

#### MEGJEGYZÉSEK:

- a felszerelés helyszíni mérés nélkül, régi (nem pontos) papír alapú rajzok felhasználásával történt
- a rajz felhasználásánál fentiek figyelembe véve a méretek ellenőrzése szükséges lehet
- fentiek miatt jelen rajz tájékoztató jellegűnek tekintendő

|   |   |  |                                    |  |
|---|---|--|------------------------------------|--|
| RAJZ:<br>STRINGOVICS BALÁZS<br>OKL. ÉPÍTÉSZMÉRNÖK; É 13-1038<br>2011 BUDAKALÁSZ, GERINC U. 2514/18. | MEGBÍZÓ:<br>CD HUNGARY ZRT.<br>1023 BP., VÉRHALOM U. 12-16. | VILLAÉPÜLET ALAPRAJZAI<br>MEGLÉVŐ RAJZOK FELHASZNÁLÁSÁVAL<br>HELYSZÍNI MÉRÉS NÉLKÜL!<br>1125 BP., SZARVAS GÁBOR ÚT 36. | <b>ALAGSOR</b><br><b>ALAPRAJZA</b> | <b>E-1</b><br>TERVSZÁM<br><b>1:100</b><br>MÉRETARÁNY<br>A3-BAN NYOMTATVA |
| DÁTUM: 2017. MÁRCIUS HÓ   |   |  |                                    |  |