


| HELYISÉG TERÜLETI KIMUTATÁS | | |
|-----------------------------|-----------|---------------------------|
| JEL | NÉV | TERÜLET (m ²) |
| | | HASZNOS |
| E-001 | Lépcsőtér | 5,14 |
| E-002 | Közl. | 5,89 |
| E-003 | Közl. | 10,90 |
| E-004 | Szoba | 19,90 |
| E-005 | Szoba | 27,94 |
| E-006 | Gardrób | 11,94 |
| E-007 | Fürdő | 7,57 |
| E-008 | Fürdő | 5,01 |
| E-009 | Fürdő | 11,32 |
| E-010 | Szoba | 28,46 |
| E-011 | Télikert | 17,42 |
| | | 151,49 |

| | | | | | |
|------|-----|----|-----|----|-----|
| 1678 | | | | | |
| 46 | 387 | 46 | 725 | 47 | 375 |
| 46 | 424 | 52 | 647 | 82 | 375 |

+ erkély

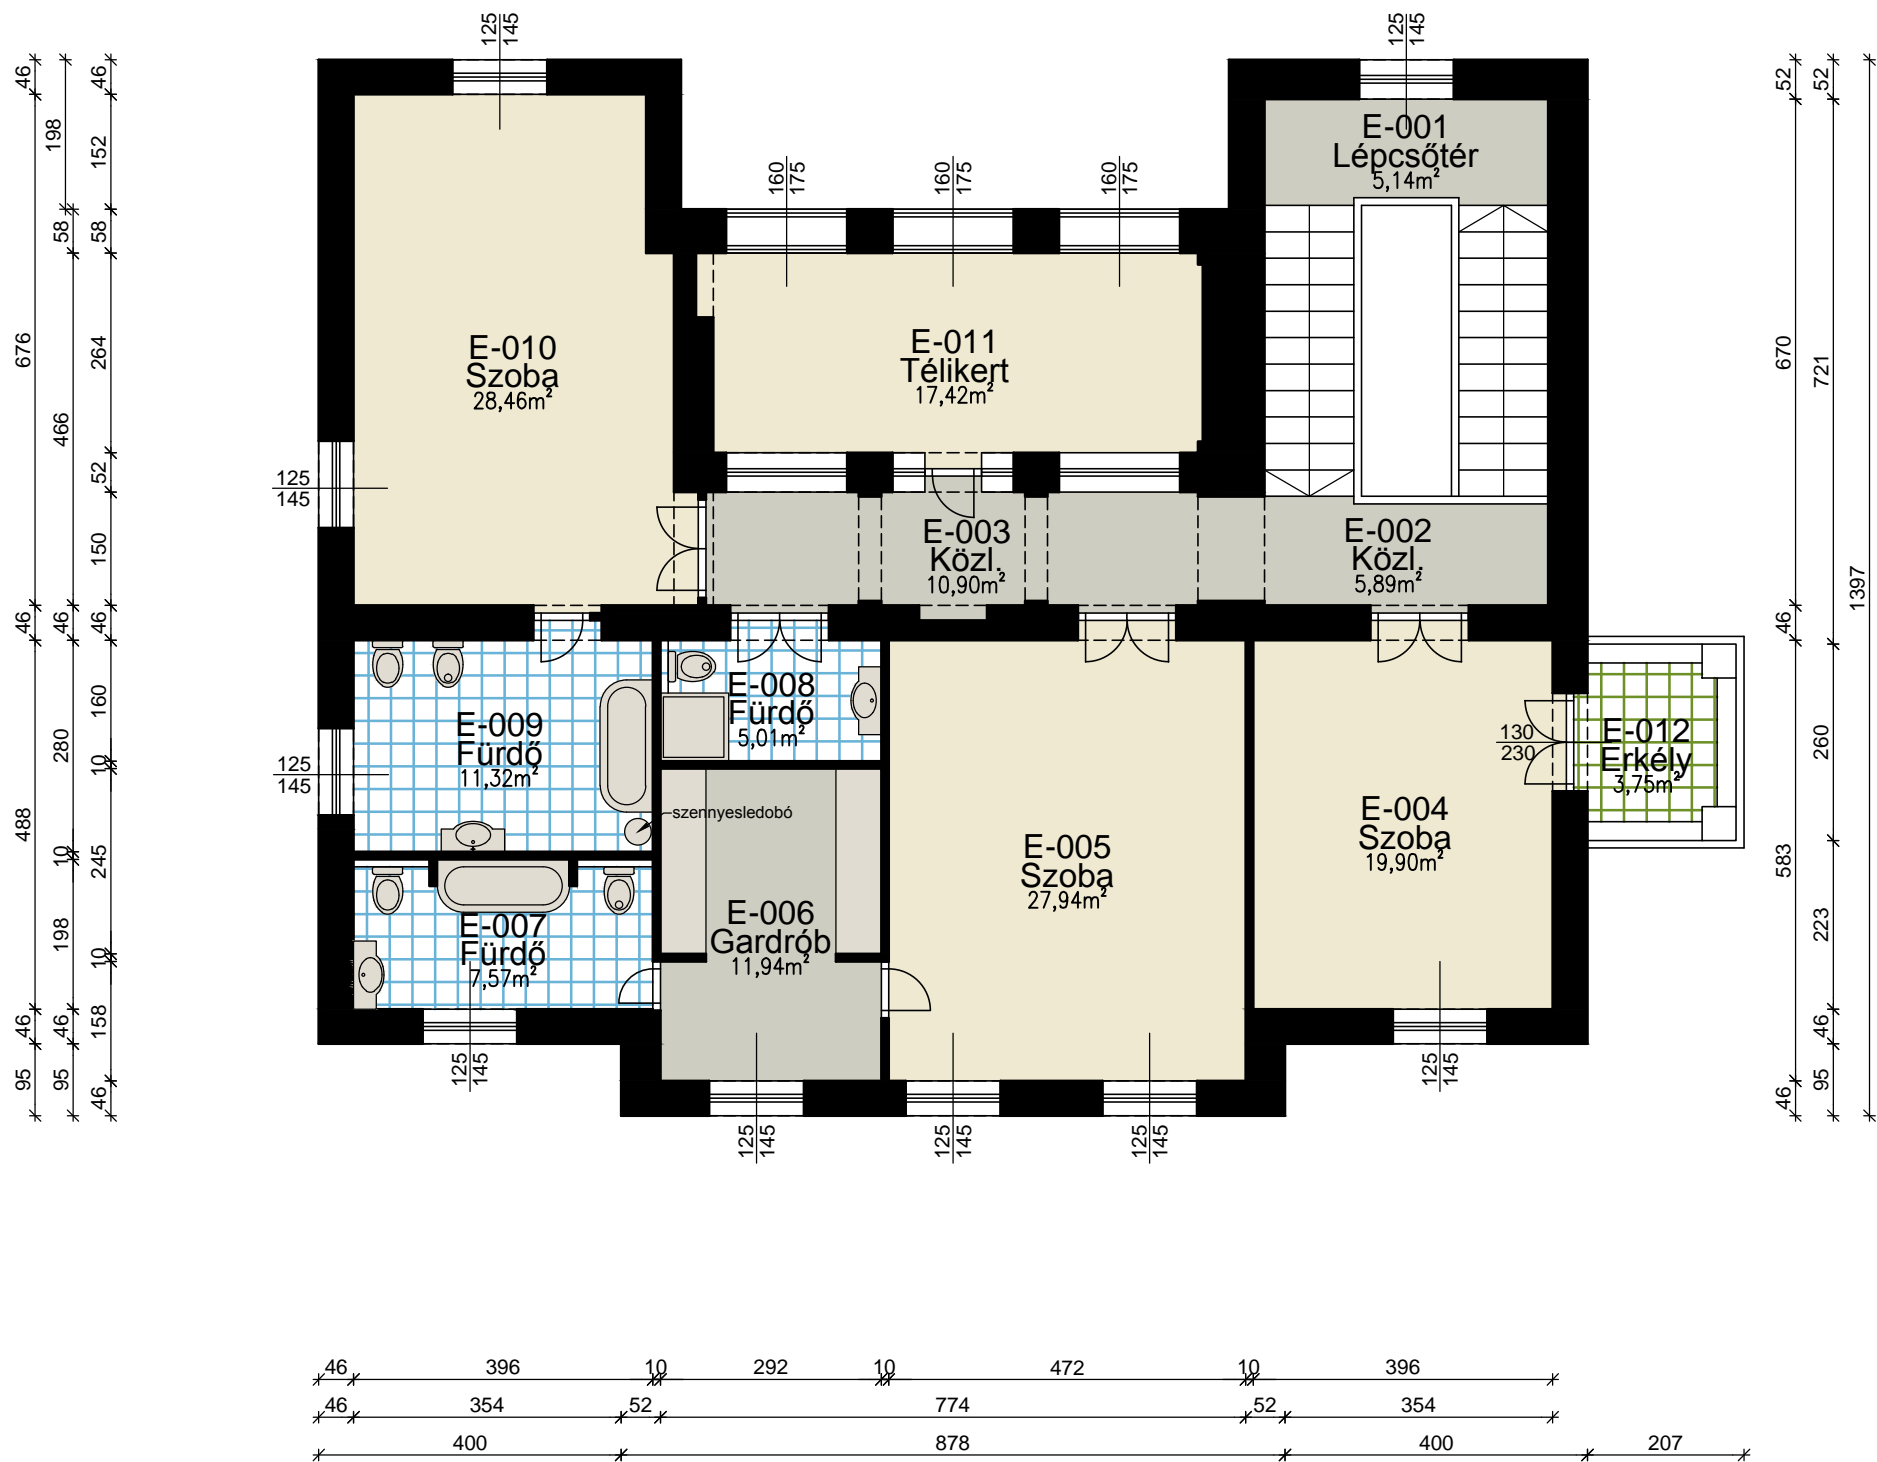

MEGJEGYZÉSEK:

- a felszerelés helyszíni mérés nélkül, régi (nem pontos) papír alapú rajzok felhasználásával történt
- a rajz felhasználásánál fentiek figyelembe véve a méretek ellenőrzése szükséges lehet
- fentiek miatt jelen rajz tájékoztató jellegűnek tekintendő

| | | | | |
|--|---|--|-----------------------------------|--|
| RAJZ: STRINGOVICS BALÁZS OKL. ÉPÍTÉSZMÉRNÖK; É 13-1038 2011 BUDAALÁSZ, GERINC U. 2514/18. | MEGBÍZÓ: CD HUNGARY ZRT. 1023 BP., VÉRHALOM U. 12-16. | VILLAÉPÜLET ALAPRAJZAI MEGLÉVŐ RAJZOK FELHASZNÁLÁSÁVAL HELYSZÍNI MÉRÉS NÉLKÜL! 1125 BP., SZARVAS GÁBOR ÚT 36. | EMELET ALAPRAJZA | E-1 TERVSZÁM 1:100 MÉRETARÁNY A3-BAN NYOMTATVA |
| DÁTUM: 2017. MÁRCIUS HÓ | | | | |