


HELYISÉG TERÜLETI KIMUTATÁS		
JEL	NÉV	TERÜLET (m ²)
		HASZNOS
F-001	Előter - Lépcsőtér	38,13
F-002	Mosdó	6,81
F-003	Szoba	44,14
F-004	Szoba	30,53
F-005	Szoba	27,89
F-006	Közl.	5,03
F-007	Tálató	6,42
F-008	Lépcső	5,41
		164,36

+ teraszok

1678					
52	375	52	720	52	375
52	418	52	641	88	247
				10	118

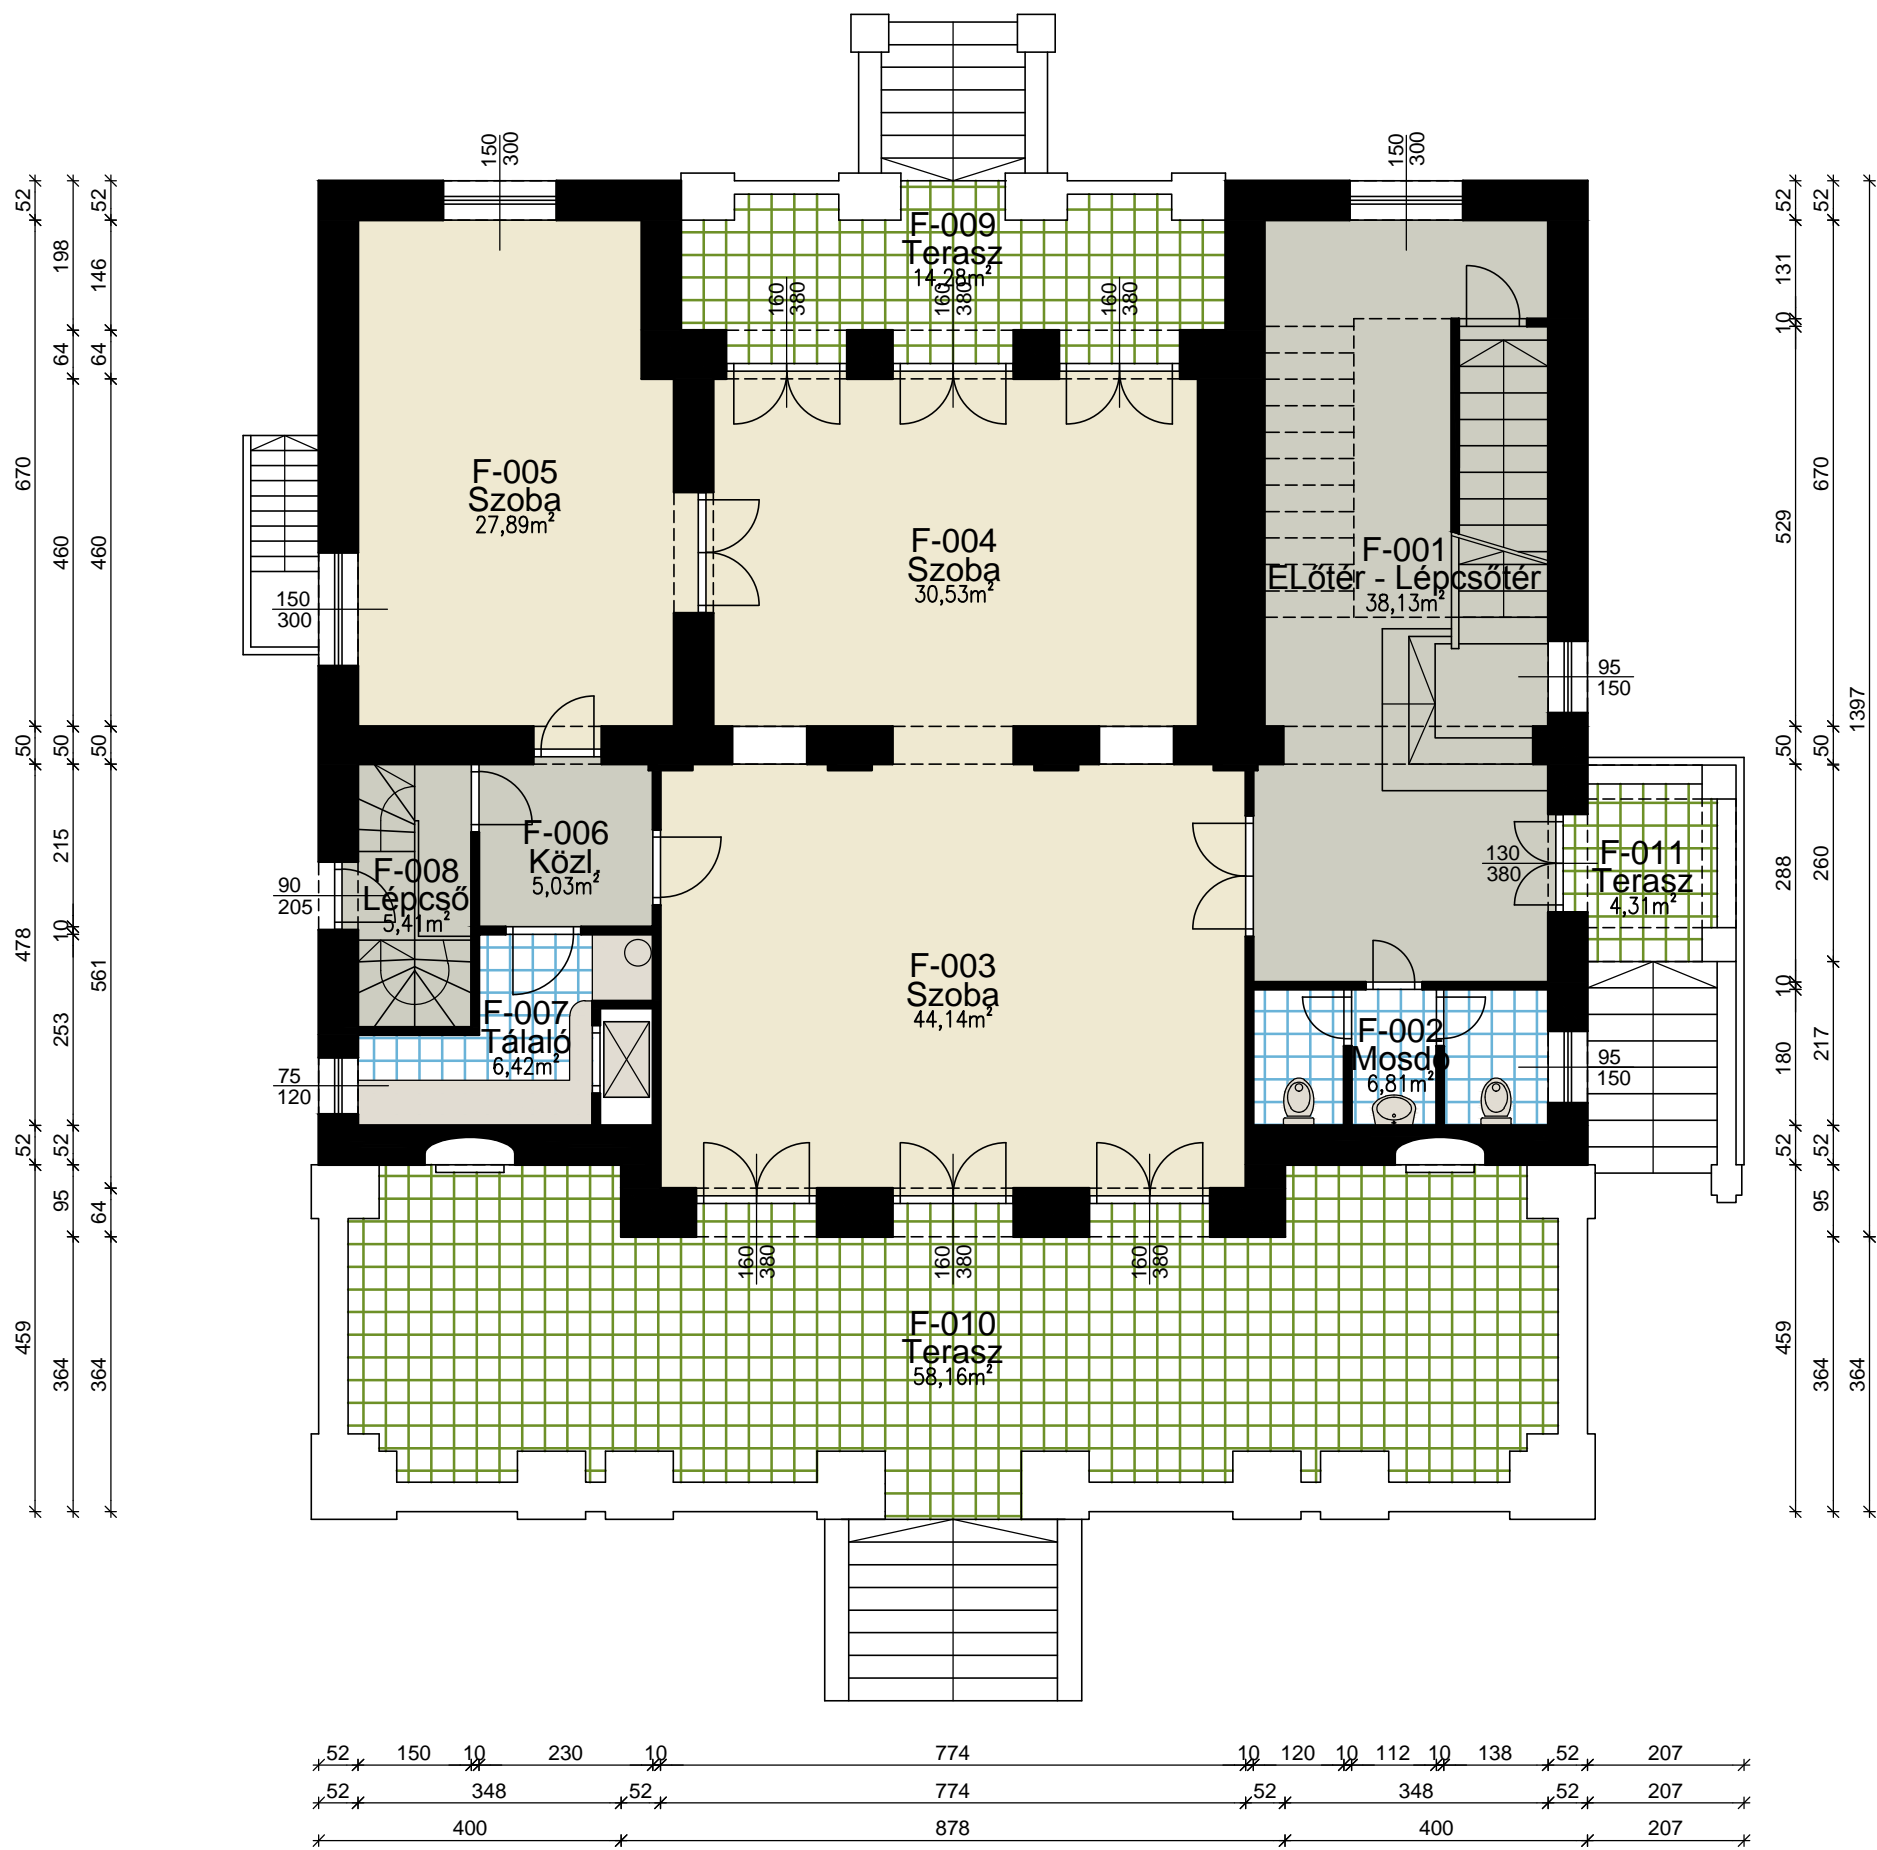

MEGJEGYZÉSEK:

- a felszerkesztés helyszíni mérés nélkül, régi (nem pontos) papír alapú rajzok felhasználásával történt
- a rajz felhasználásánál fenteket figyelembe véve a méretek ellenőrzése szükséges lehet
- fentiek miatt jelen rajz tájékoztató jellegűnek tekintendő

RAJZ: STRINGOVICS BALÁZS OKL. ÉPÍTÉSZMÉRNÖK; É 13-1038 2011 BUDAKALÁSZ, GERINC U. 2514/18.	MEGBÍZÓ: CD HUNGARY ZRT. 1023 BP., VÉRHALOM U. 12-16.	VILLAÉPÜLET ALAPRAJZAI MEGLÉVŐ RAJZOK FELHASZNÁLÁSÁVAL HELYSZÍNI MÉRÉS NÉLKÜL! 1125 BP., SZARVAS GÁBOR ÚT 36.	FÖLDSZINT ALAPRAJZA	E-1 TERVSZÁM 1:100 MÉRETARÁNY A3-BAN NYOMTATVA
DÁTUM: 2017. MÁRCIUS HÓ				