


HELYISÉG TERÜLETI KIMUTATÁS

JEL	NÉV	TERÜLET (m ²)
		NETTÓ
F-001	Ügyféltér	96,43
F-002	Iroda	82,03
F-003	Iroda	26,21
F-004	Iroda	13,35
F-005	Iroda	12,13
F-006	Lépcsőtér	17,84
F-007	Közl.	2,75
F-008	Közl.	5,64
F-009	Szoc.blokk	11,90
F-010	Kazán	9,35
		277,63

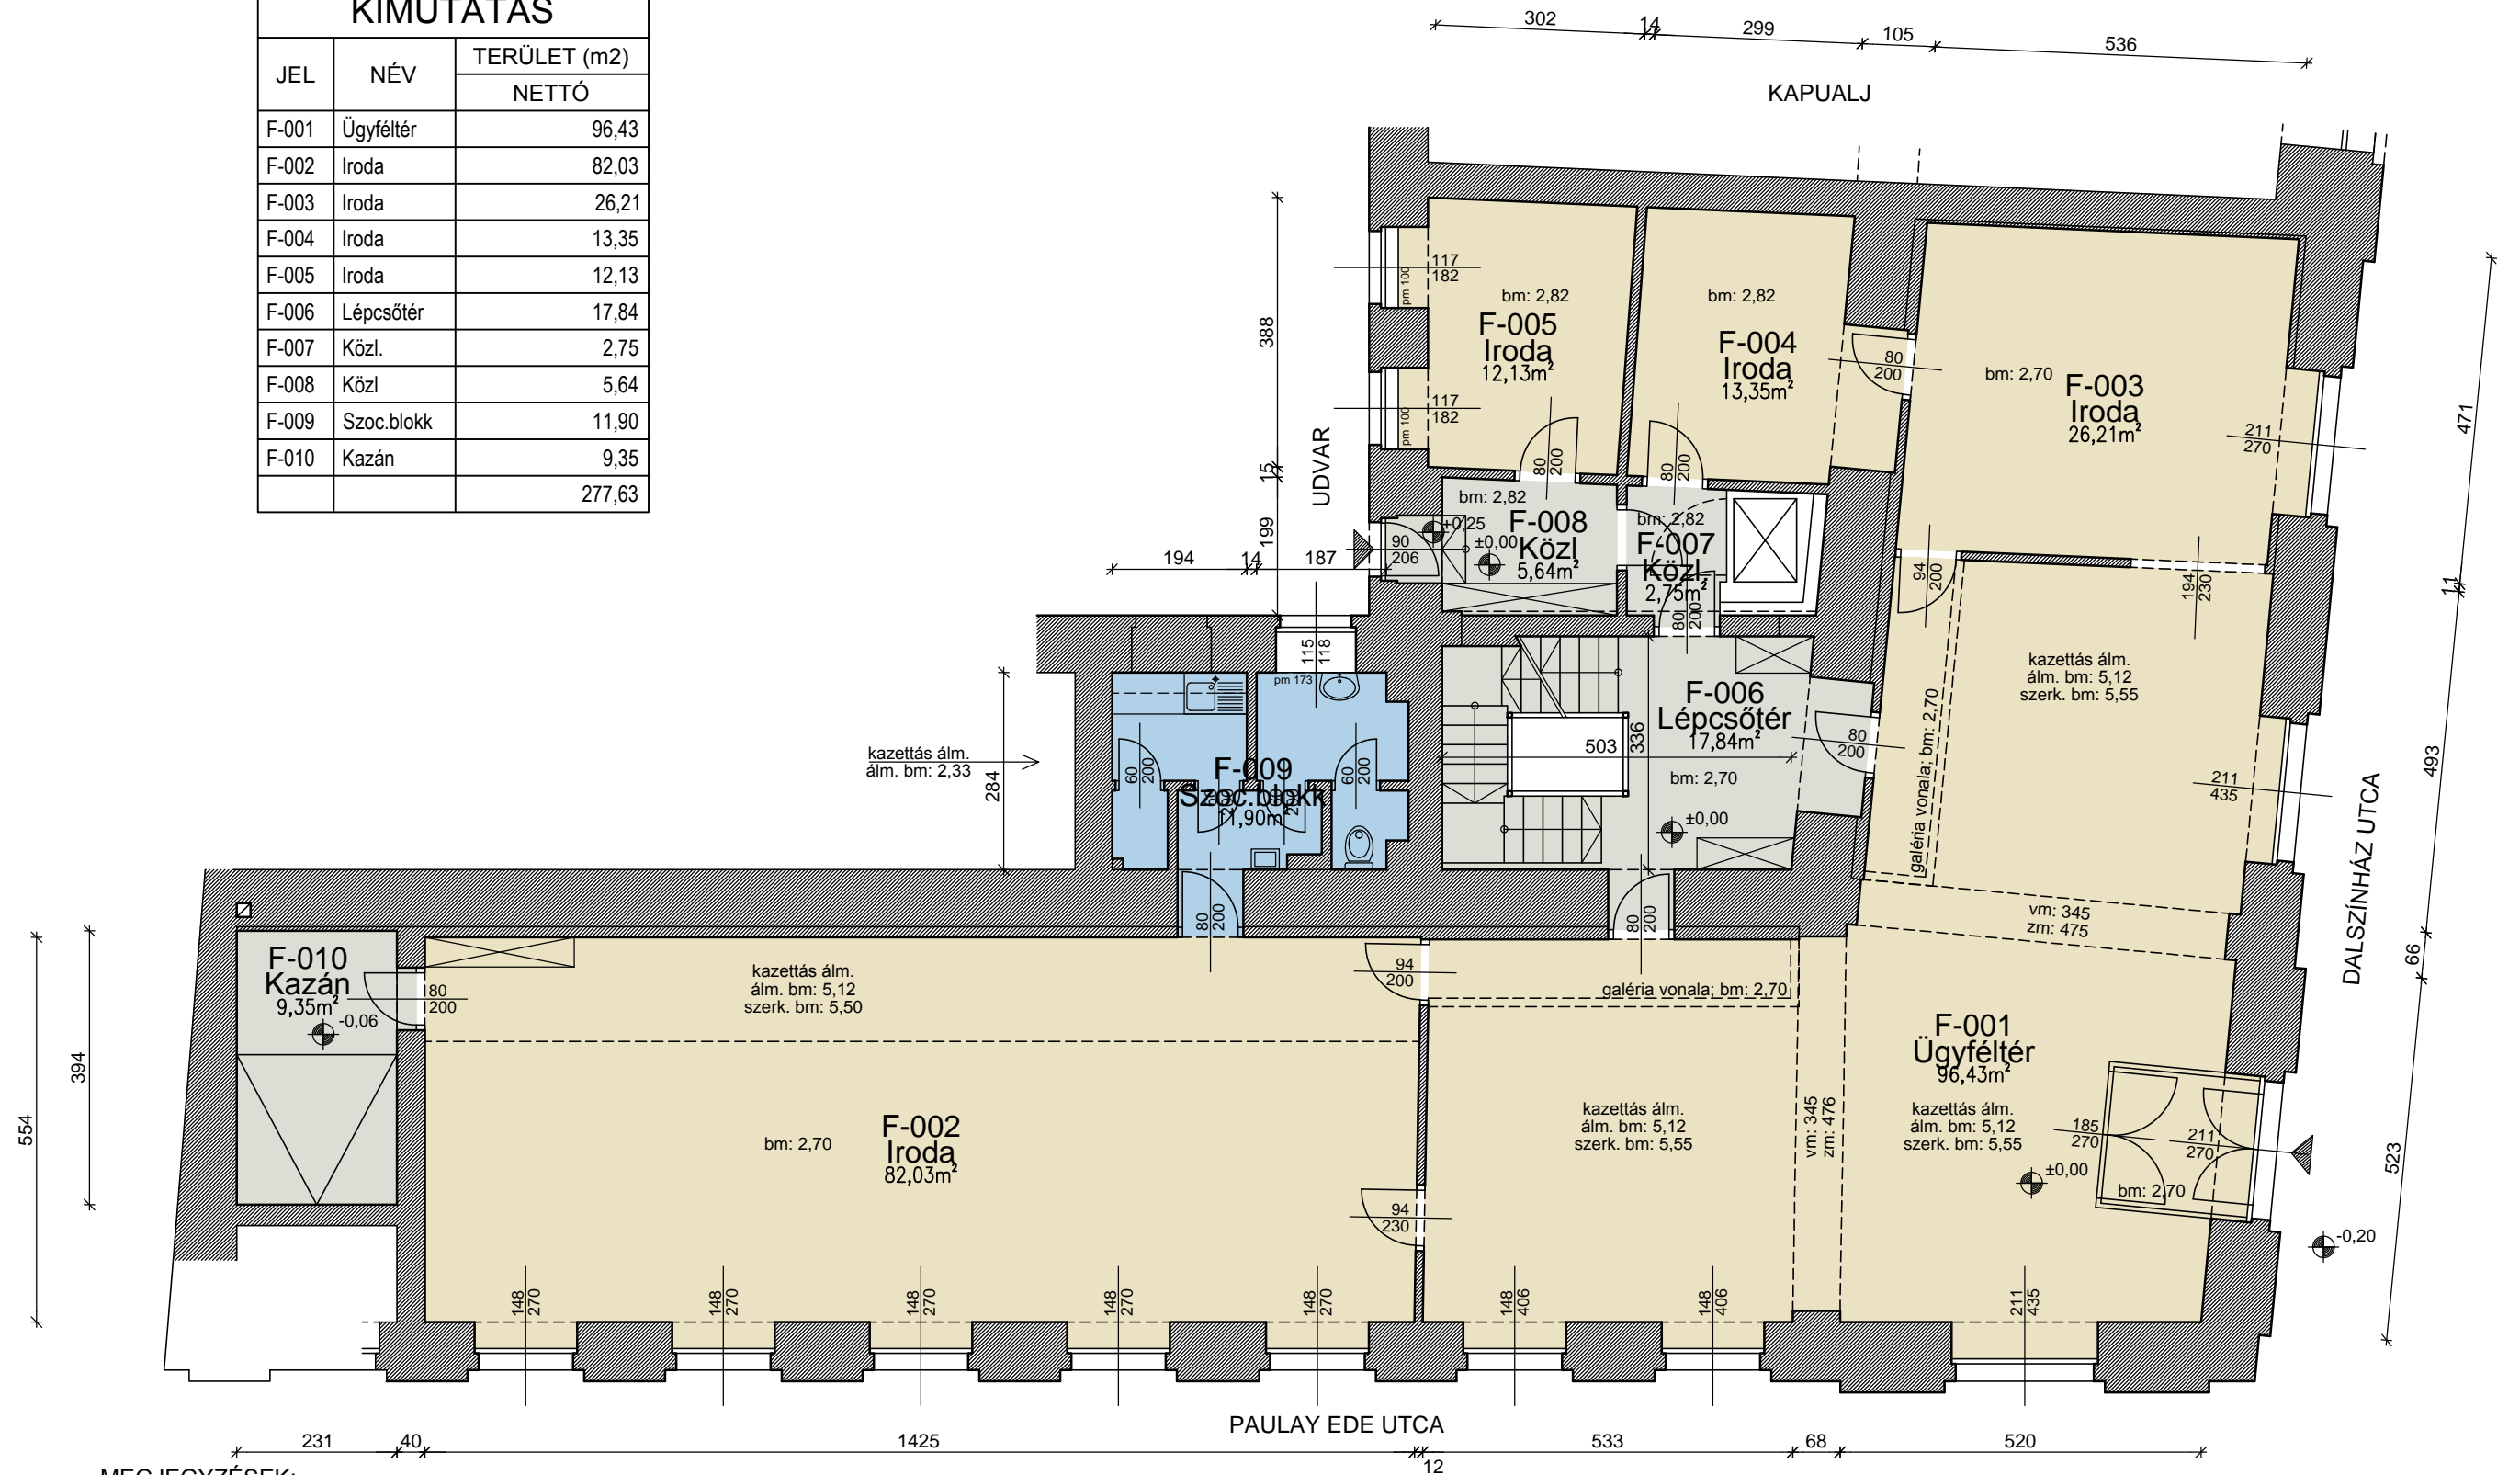

MEGJEGYZÉSEK:

- a felmérés a rendeltetési egység helyszíni felmérése és régi (1992-es KÖZÉPTErv kiviteli terv) rajzok (és ezek szerinti feltételezések) alapján készült; a teherlift és a trezor területek - bejutás hiányában - csak becsülve az alapterületek nettó értékek: jelen esetben az 1,90 alatti (induló lépcső alatt) rész nincs beleszámítva, ill. a teherlift által elfoglalt alapterület csak 1x számítva
- külső nyílászárók névleges mérettel jelölve
- belső nyílászárók tokbelmérettel jelölve

FELMÉRTE:
STRINGOVICS BALÁZS
OKL. ÉPÍTÉSZMÉRnök: É 13-1038
2011 BUDAKELVÁS, GERINC U. 25/14/18.

MEGBÍZÓ:
CD HUNGARY ZRT.
1023 BUDAPEST,
VÉRHALOM U. 12-16., "1" ÉP.

FÖLDSZINTI RENDELTEZÉSI EGYSÉG
ALAPRAJZI FELMÉRÉSE
1061 BUDAPEST, DALSZÍNHÁZ U. 2.
HRSZ: 29329/0/A/1

DÁTUM: 2017. MÁJUS HÓ

FÖLDSZINT
ALAPRAJZA

E-2
TERVSZÁM

1:100
MÉRETARÁNY