


HELYISÉG TERÜLETI KIMUTATÁS

JEL	NÉV	TERÜLET (m ²)	
		HASZNOSÍTHATÓ	
A-001	Közl.	10,95	
A-002	Közl.	2,04	
A-003	WC	1,68	
A-004	Tároló	8,07	
A-005	Elektromos	13,77	
A-006	Gáz	7,79	
A-007	Kazán	18,82	
A-008	Tároló	11,35	
A-009	Közl.	7,95	
A-010	Szoba	15,63	
A-011	Konyha	8,13	
A-012	Szoba	24,79	
A-013	Fürdő	8,68	
A-014	Garázs	20,54	
		160,19	

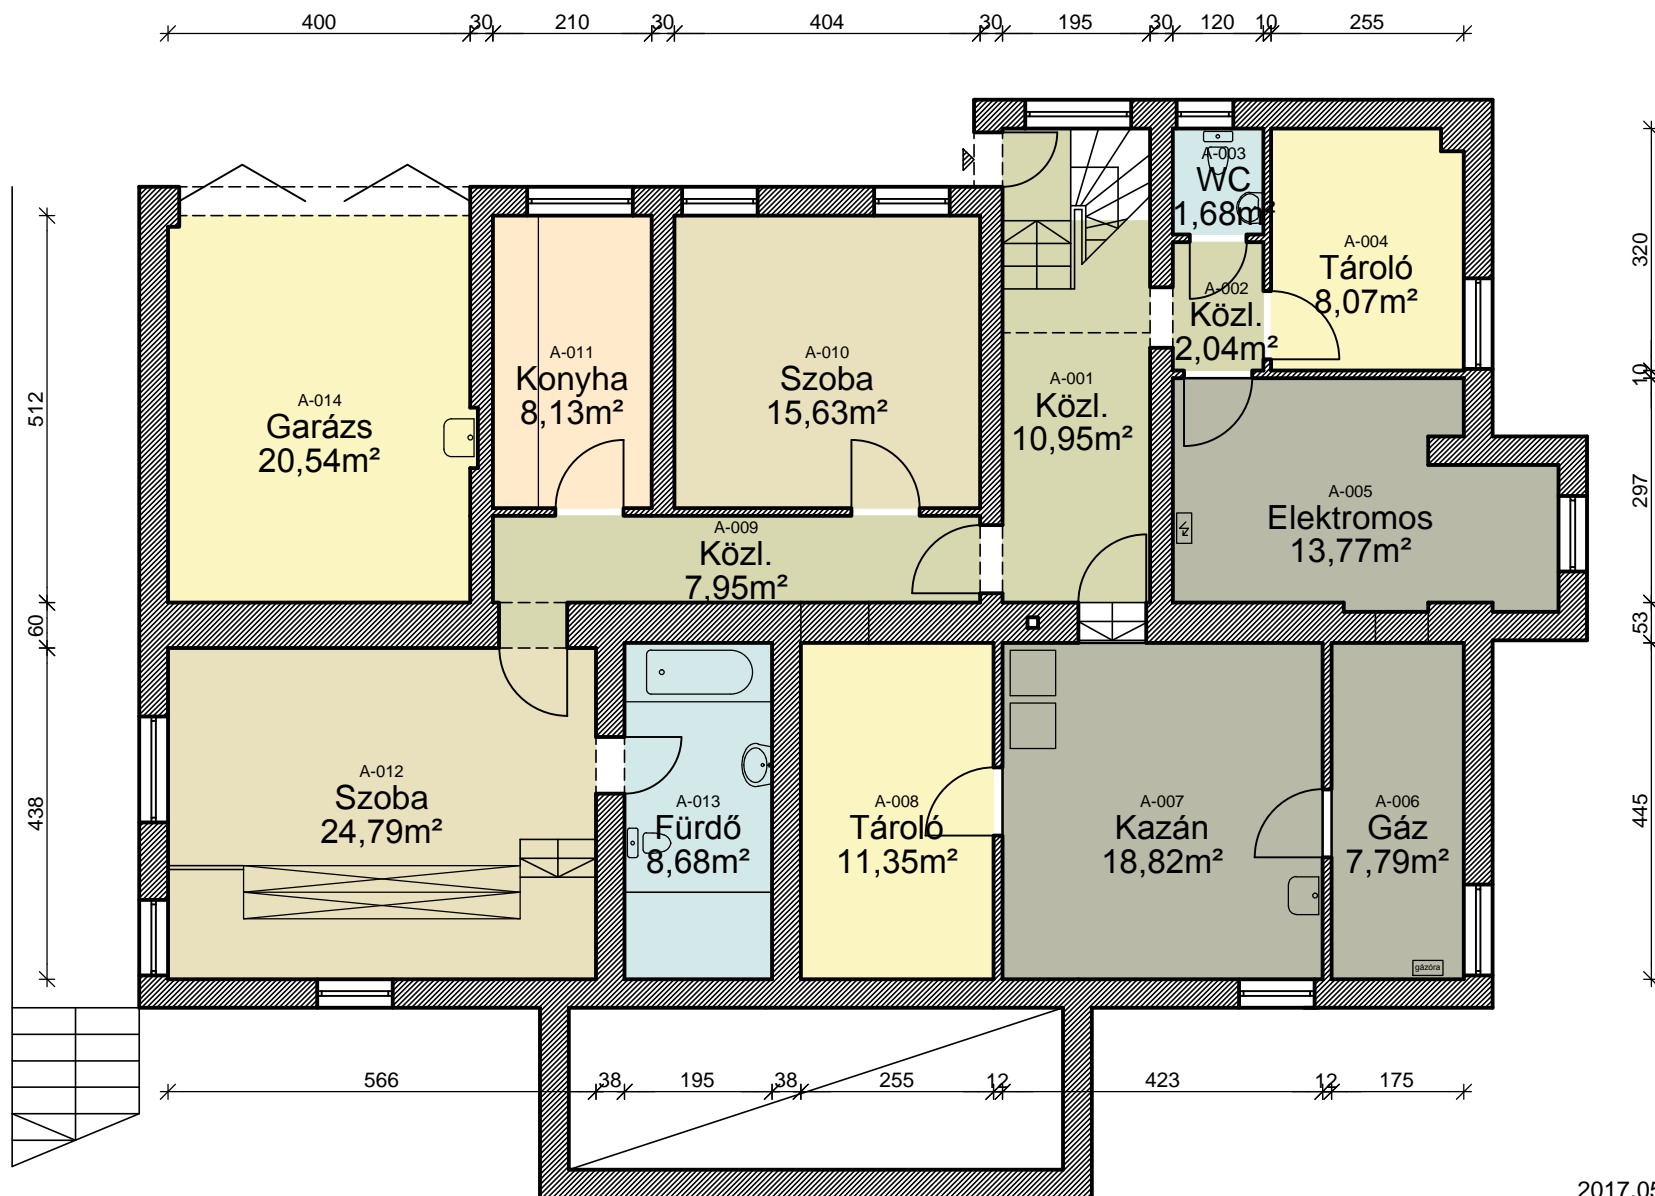

2017.05.30.

ALAGSOR

MEGJEGYZÉSEK:

- helyszíni felmérés csak a helyiségek fő méreteit illetően történt, a többi adat szemrevételezéssel, ill. régebbi tervek felhasználásával került meghatározásra
- az alapterületek nettó értékek: jelen esetben az 1,90 alatti (tetőtéri) részek - mivel a meredek tetősík miatt elhanyagolható mennyiségűről van szó - is 100%-kal kerültek meghatározásra; a lépcsőkarok alapterülete csak 1x számítva

M 1:100 LÉPTÉKŰ, TÁJÉKOZTATÓ JELLEGŰ,
BÚTOROZÁS VÁZLATHOZ KÉSZÍTETT ALAPRAJZ

1022 BUDAPEST, TÖRÖKVÉSZ ÚT 30/B.