


HELYISÉG TERÜLETI KIMUTATÁS

JEL	NÉV	TERÜLET (m ²)
		HASZNOSÍTHATÓ
F-001	Közl.	11,28
F-002	Konyha	7,78
F-003	WC	6,23
F-004	Lépcső	7,65
F-005	Szoba	24,22
F-006	Szoba	26,49
F-007	Szoba	23,14
F-008	Szoba	27,47
F-009	Szoba	31,85
		166,11

+ terasz: 16,01 m²

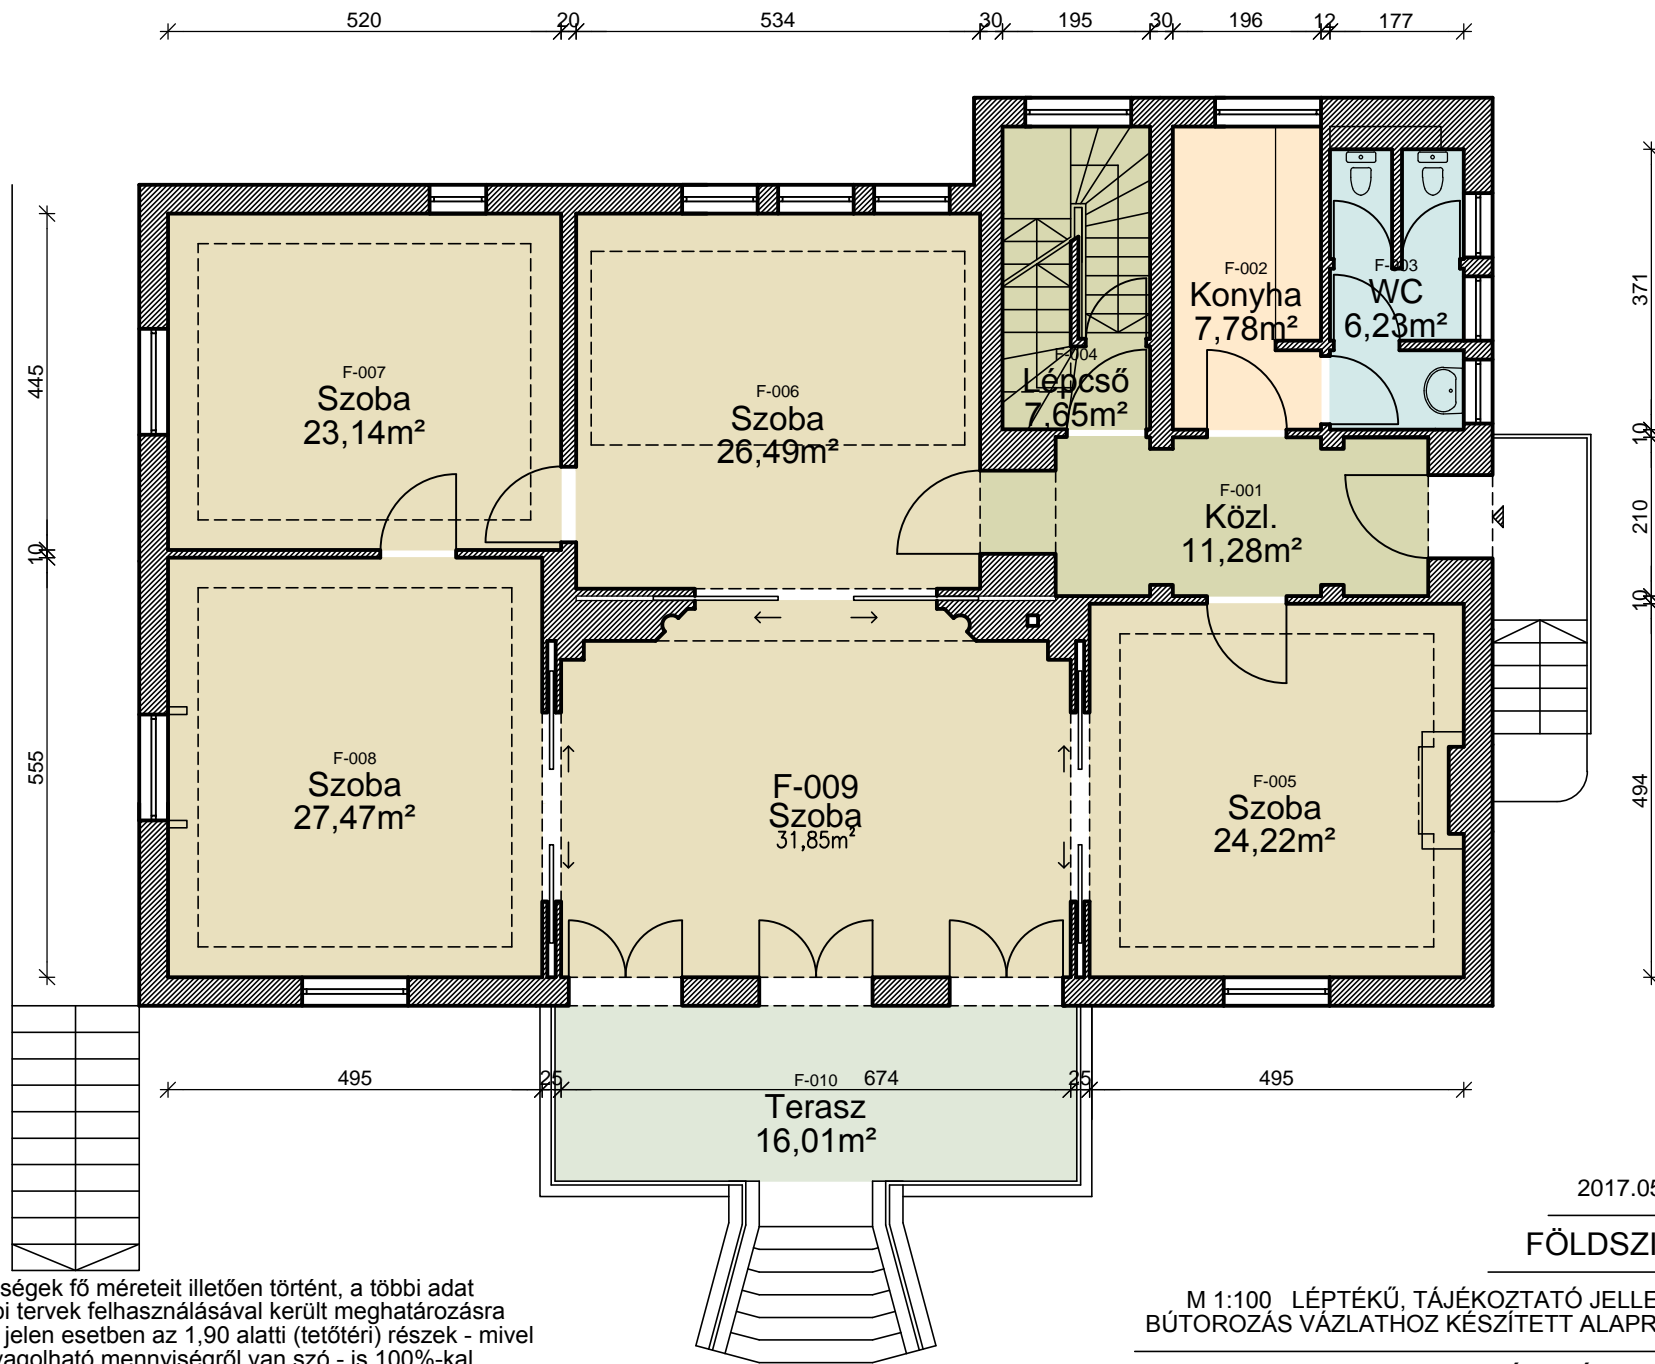

2017.05.30.

FÖLDSZINT

MEGJEGYZÉSEK:

- helyszíni felmérés csak a helyiségek fő méreteit illetően történt, a többi adat szemrevételezéssel, ill. régebbi tervek felhasználásával került meghatározásra
- az alapterületek nettó értékek: jelen esetben az 1,90 alatti (tetőtéri) részek - mivel a meredek tetősík miatt elhanyagolható mennyiségűről van szó - is 100%-kal kerültek meghatározásra; a lépcsőkarok alapterülete csak 1x számítva

M 1:100 LÉPTÉKŰ, TÁJÉKOZTATÓ JELLEGŰ,
BÚTOROZÁS VÁZLATHOZ KÉSZÍTETT ALAPRAJZ

1022 BUDAPEST, TÖRÖKVÉSZ ÚT 30/B.