


### HELYISÉG TERÜLETI KIMUTATÁS

JEL	NÉV	TERÜLET (m <sup>2</sup> )	
		HASZNOSÍTHATÓ	
E-001	Lépcsőtér	9,44	
E-002	WC	12,72	
E-003	Konyha	8,01	
E-004	Szoba	28,69	
E-005	Közl.	16,74	
E-006	Szoba	15,28	
E-007	Szoba	34,19	
E-008	Szoba	29,06	
E-009	Szoba	14,14	
		168,27	

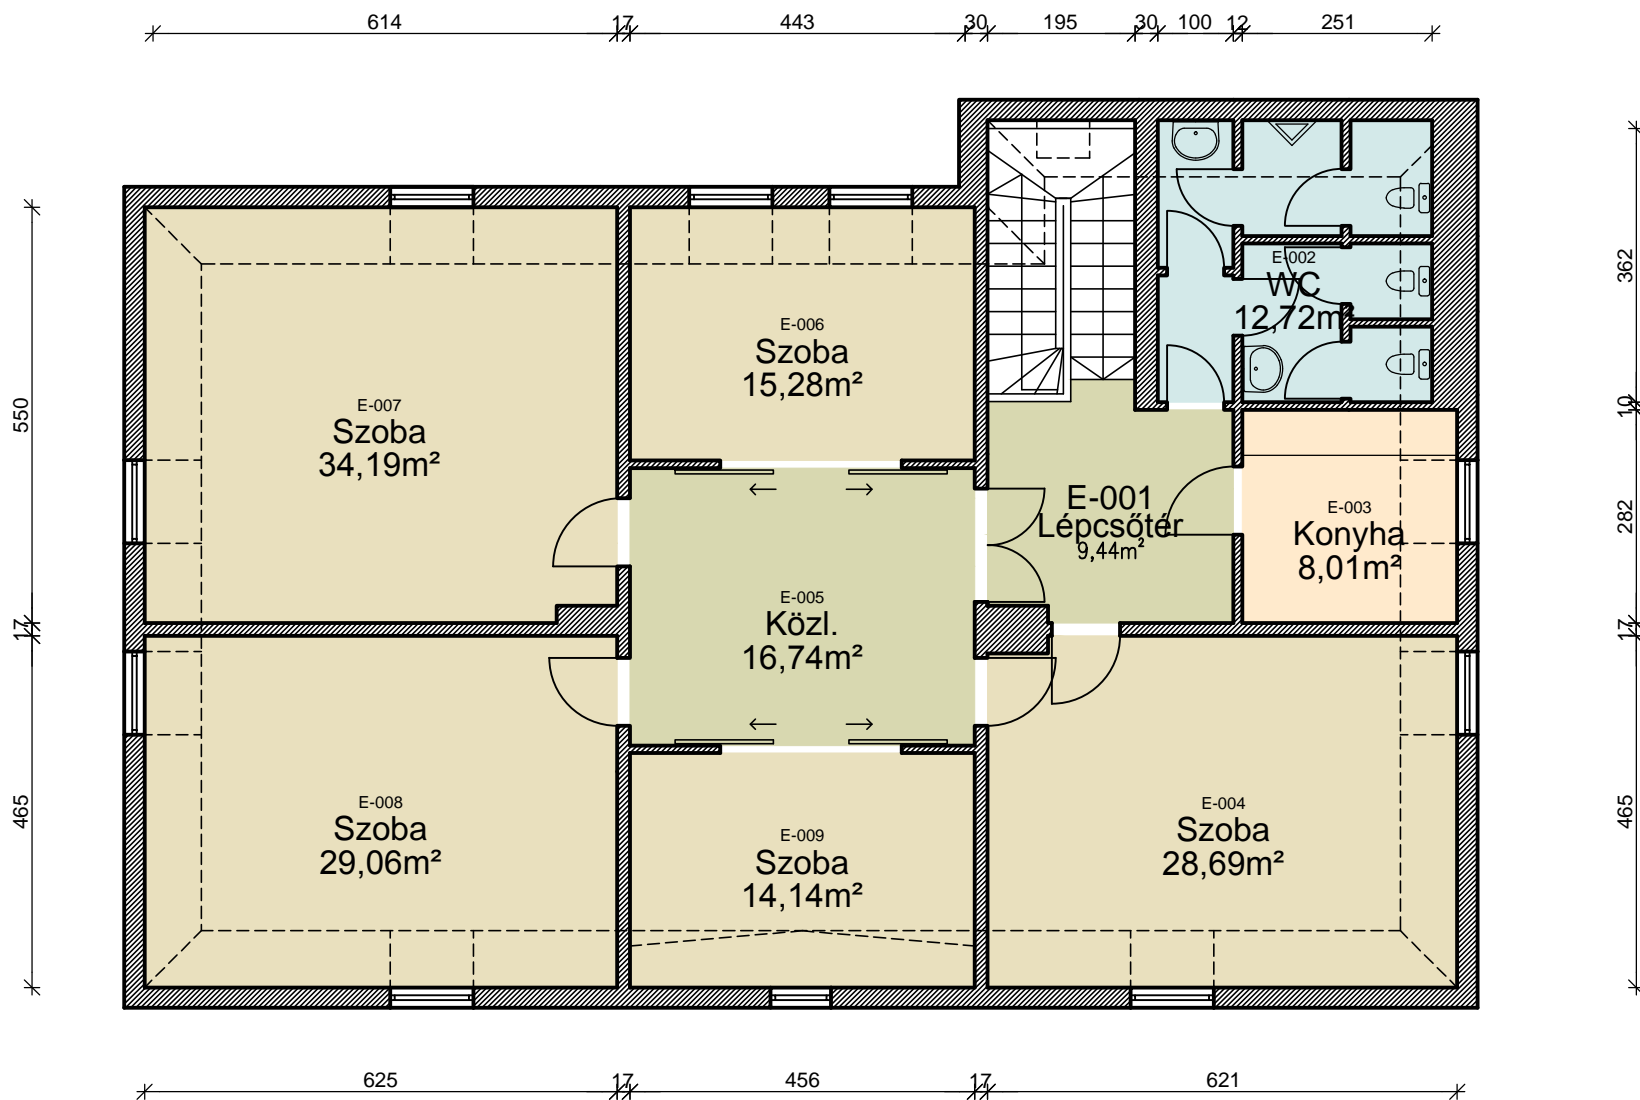

2017.05.30.

TETŐTÉR

#### MEGJEGYZÉSEK:

- helyszíni felmérés csak a helyiségek fő méreteit illetően történt, a többi adat szemrevételezéssel, ill. régebbi tervek felhasználásával került meghatározásra
- az alapterületek nettó értékek: jelen esetben az 1,90 alatti (tetőtéri) részek - mivel a meredek tetősík miatt elhanyagolható mennyiségűről van szó - is 100%-kal kerültek meghatározásra; a lépcsőkarok alapterülete csak 1x számítva

M 1:100 LÉPTÉKŰ, TÁJÉKOZTATÓ JELLEGŰ,  
BÚTOROZÁS VÁZLATHOZ KÉSZÍTETT ALAPRAJZ

1022 BUDAPEST, TÖRÖKVÉSZ ÚT 30/B.