



A S B Ó T H U T C A

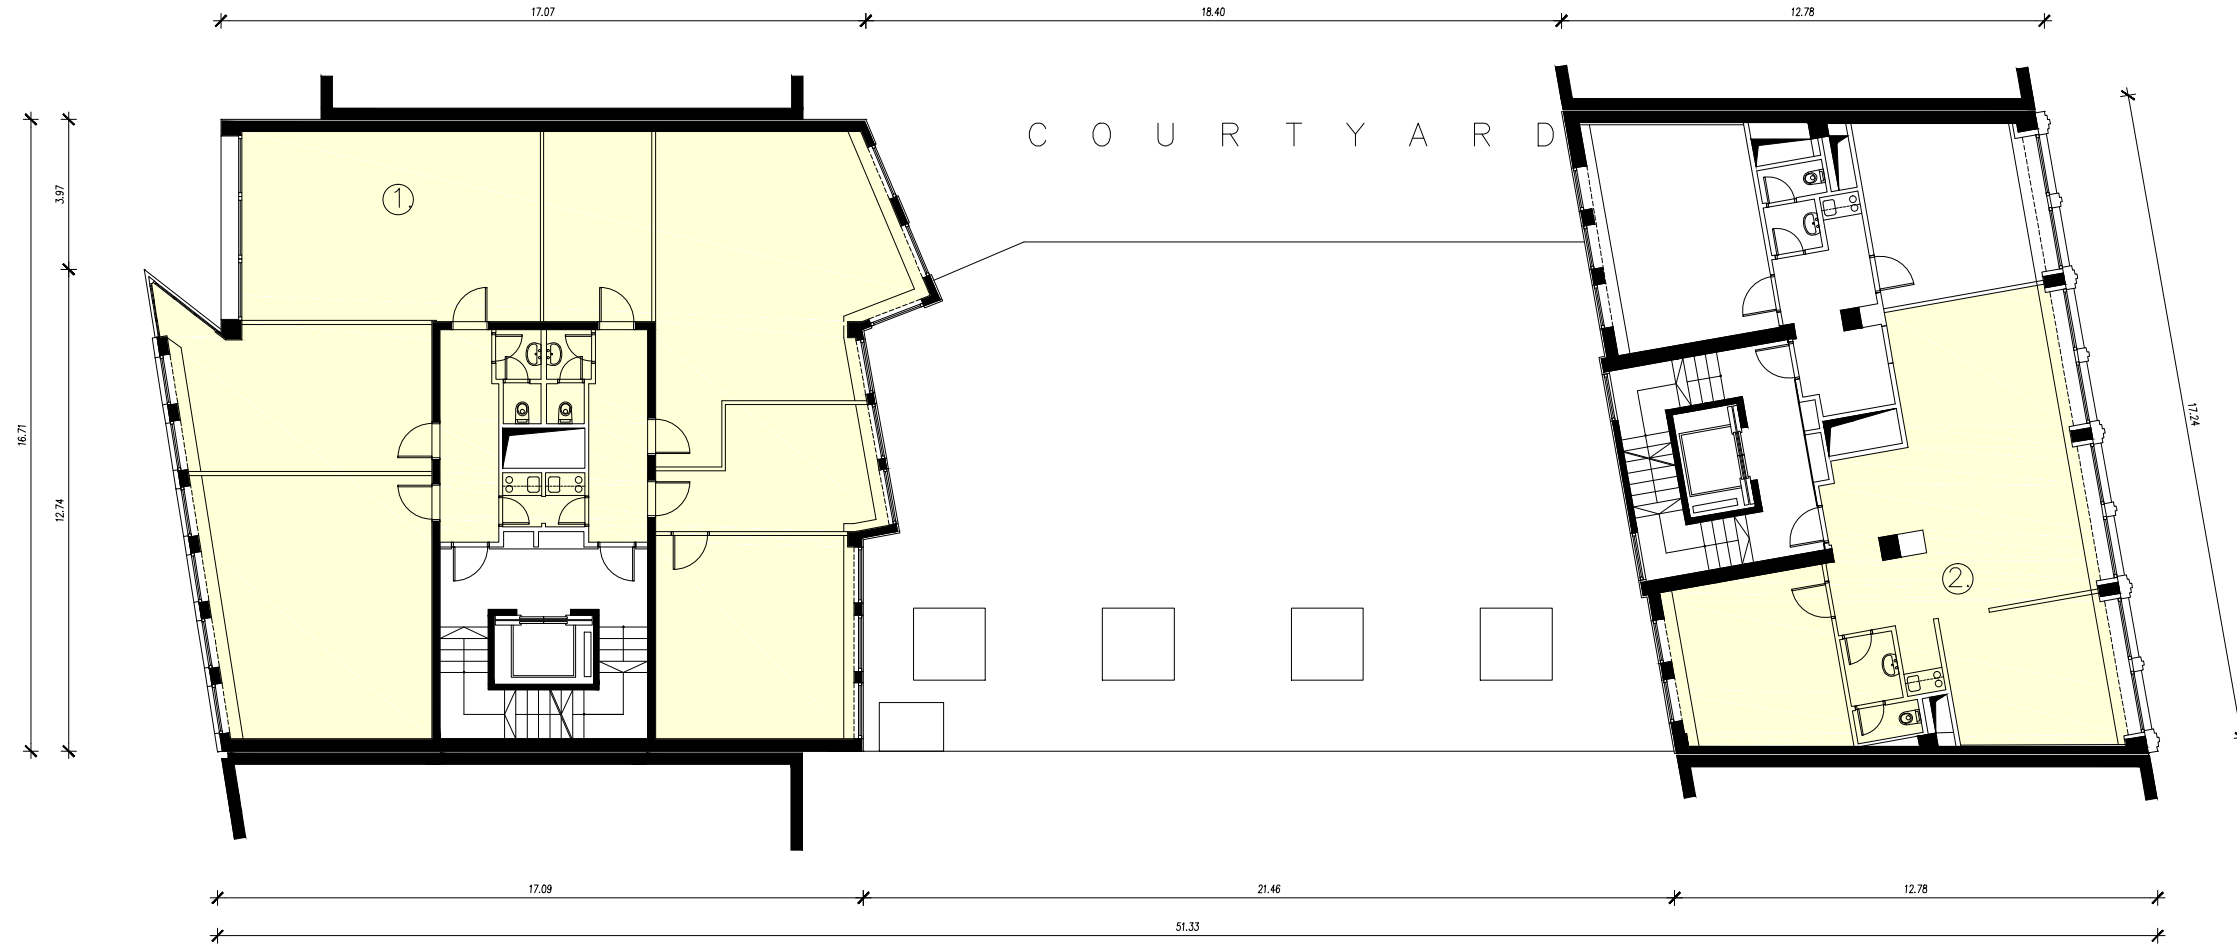

K Á R O L Y K Ö R Ü T

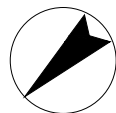

1. 244,0 m²

2. 90,59 m²

MEGJEGYZÉS:
MEGLÉVŐ RAJZOK ALAPJÁN,
ÉS CSAK RÉSZBEN – EBBE AZ ÉRINTETT
TERÜLET BELETARTOZIK – AKTUALIZÁLVA!



EUROPA CENTER

ALAPRAJZOK / SPACE ALLOCATION

M= 1 : 200
(A3-BAN NYOMTATVA)

4. EMELET / 4th FLOOR