


A S B Ó T H U T C A

16.71  
12.74  
3.97



K Á R O L Y K Ö R Ü T

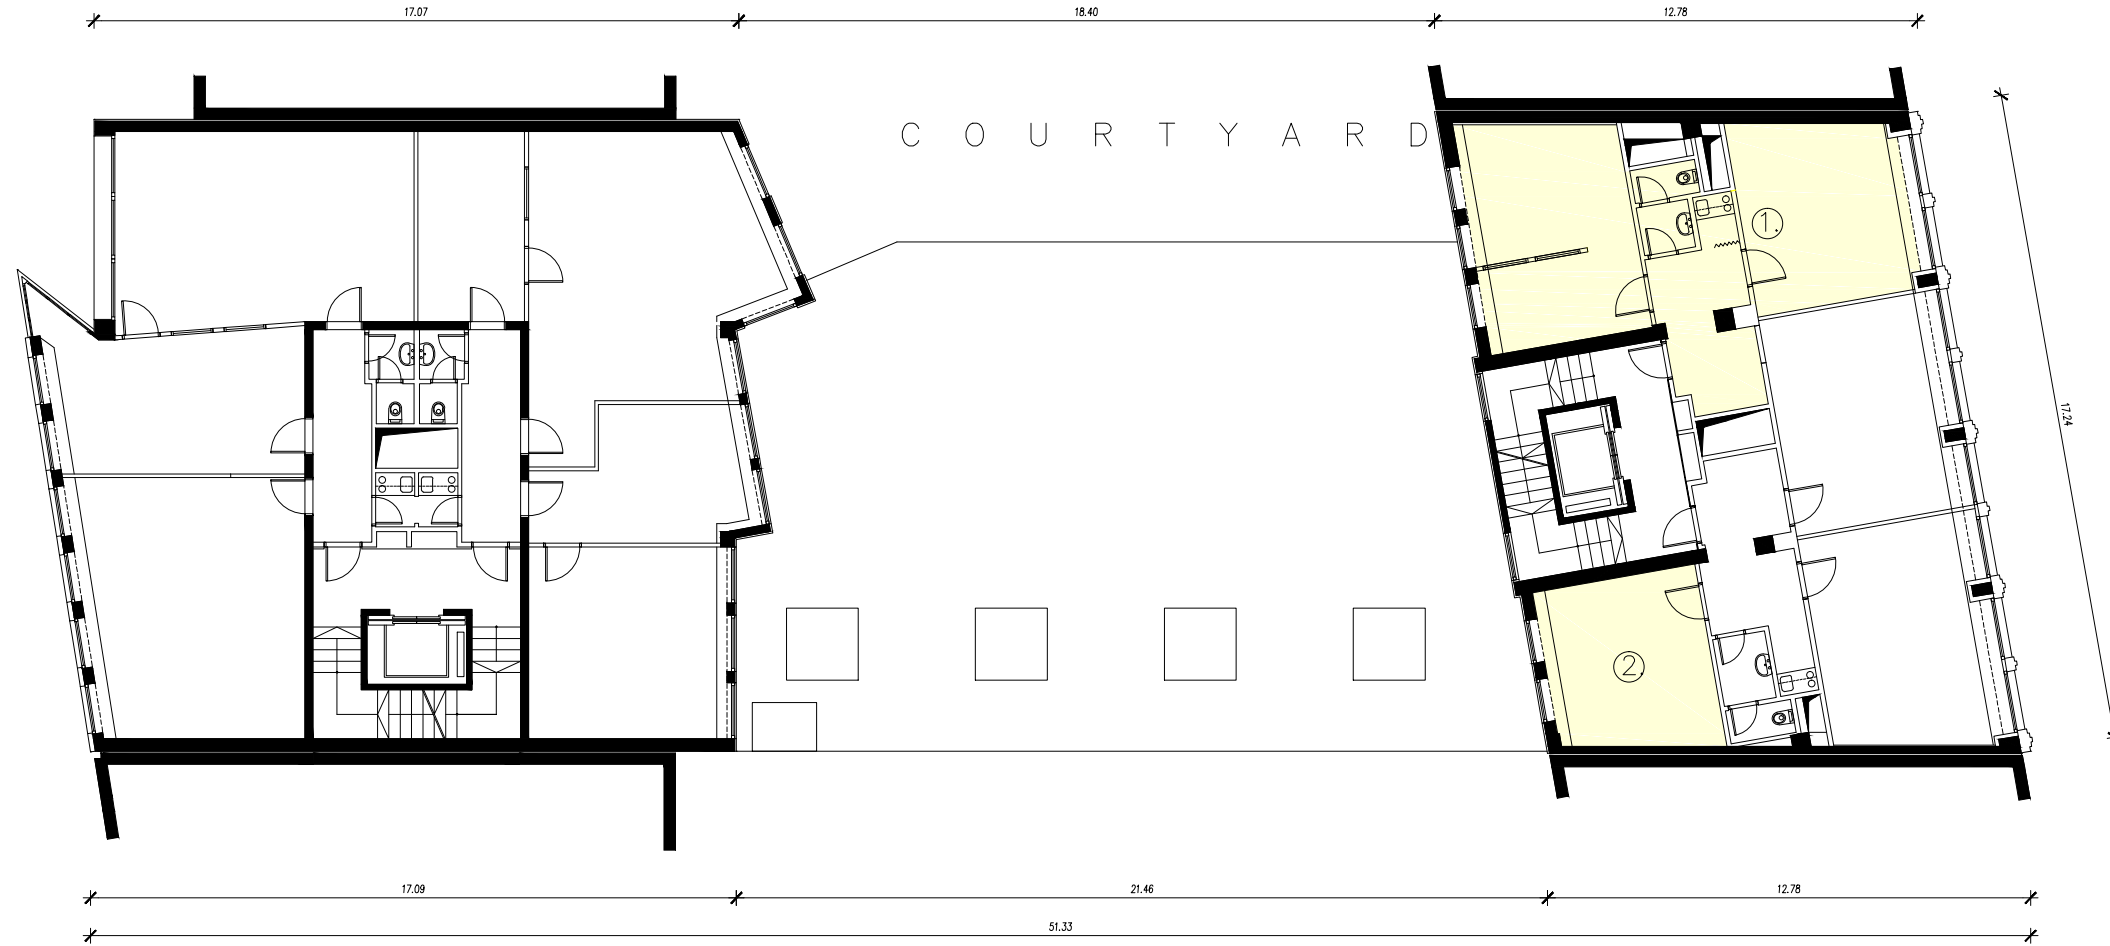

1. \_\_\_\_\_  
62,2 m<sup>2</sup>

2. \_\_\_\_\_  
19,7 m<sup>2</sup>

MEGJEGYZÉS:  
MEGLÉVŐ RAJZOK ALAPJÁN,  
ÉS CSAK RÉSZBEN – EBBE AZ ÉRINTETT  
TERÜLET BELETARTOZIK – AKTUALIZÁLVA!



EUROPA CENTER

ALAPRAJZOK / SPACE ALLOCATION

M= 1 : 200  
(A3-BAN NYOMTATVA)

5. EMELET / 5<sup>th</sup> FLOOR