


MÉLYFÖLDSZINTI ALAPRAJZ

M=1:100

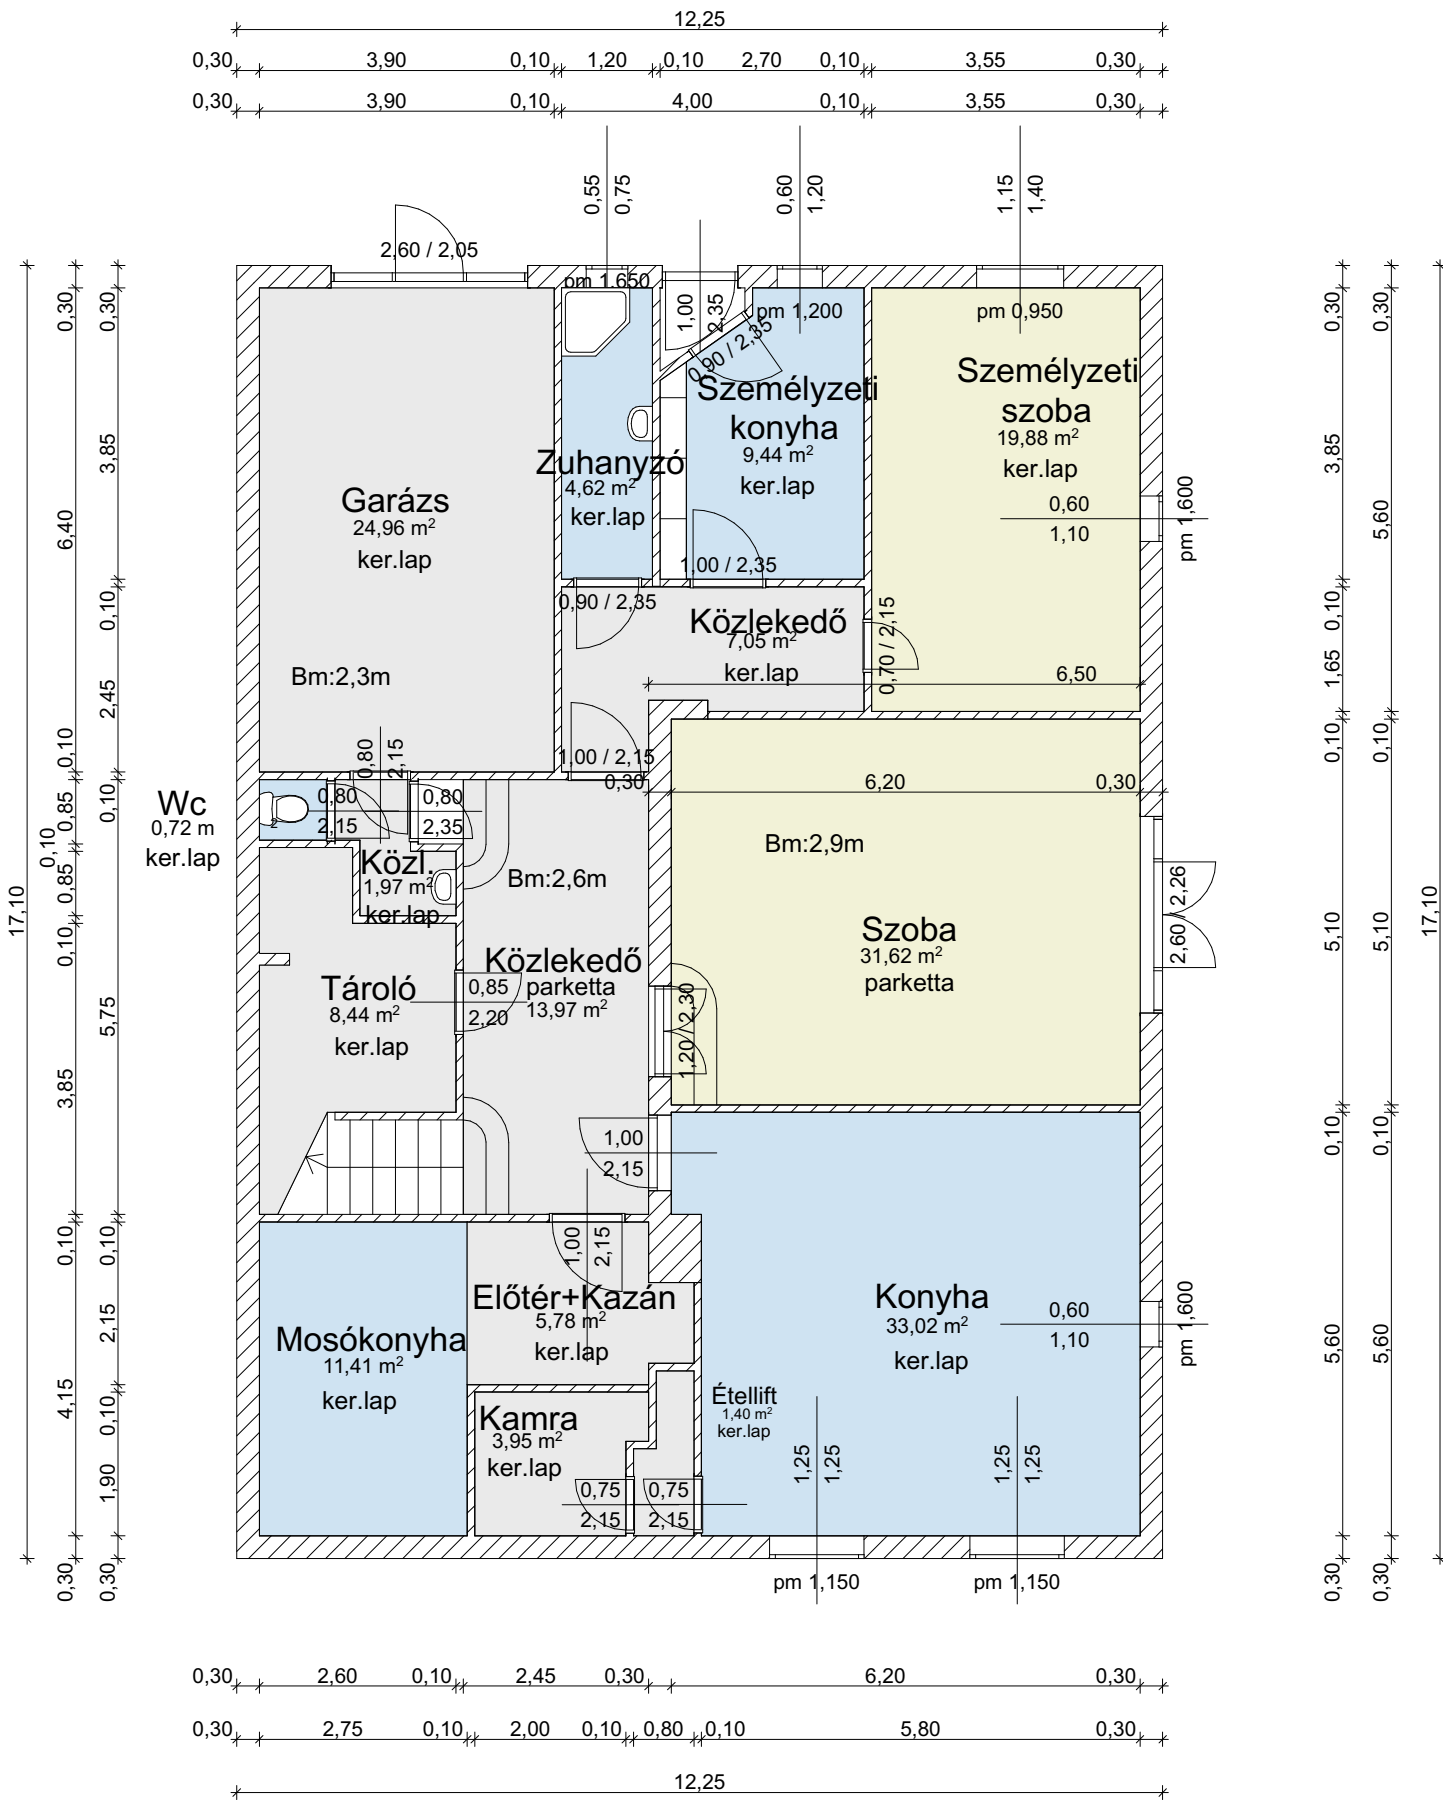

1026 Bp., Bimbó út 194-200 területkimutatás	műszaki terület (m2)	bérbeadható terület (m2)
---	----------------------------	--------------------------------

Mélyföldszint			
Garázs	24,96	100%	24,96
Zuhanyzó	4,62	100%	4,62
Személyzeti konyha	9,44	100%	9,44
Személyzeti szoba	19,88	100%	19,88
Közeledő 1	7,05	100%	7,05
Wc	0,72	100%	0,72
Közeledő	1,97	100%	1,97
Tároló	8,44	100%	8,44
Közeledő	13,97	100%	13,97
Társalgó	31,62	100%	31,62
Mosókonyha	11,41	100%	11,41
Előtér-kazán	5,78	100%	5,78
Kamra	3,95	100%	3,95
Konyha	33,02	100%	33,02
Étellejt	1,40	100%	1,40
ÖSSZESEN:	178,23		178,23

	MŰSZAKI TERÜLET	BÉRBEADHATÓ TERÜLET
MÉLYFÖLDSZINT ÖSSZ.:	178,23 m ²	178,23 m ²
MAGASFÖLDSZINT ÖSSZ.:	195,99 m ²	189,86 m ²
EMELET ÖSSZ.:	118,20 m ²	101,60 m ²
TELJES ÉPÜLET:	492,42 m ²	469,69 m ²

Épület	Bp., 1026, Bimbó u. 194.	2023.05.19.
Terv fajta	Felmérési Terv	
Rajz tárgya	Mélyföldszint alaprajz	M=1:100
Felmérte	Réti Tamás reti.tamas@cdhungary.com	