
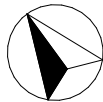


FÖLDSZINTI ALAPRAJZ

M=1:100

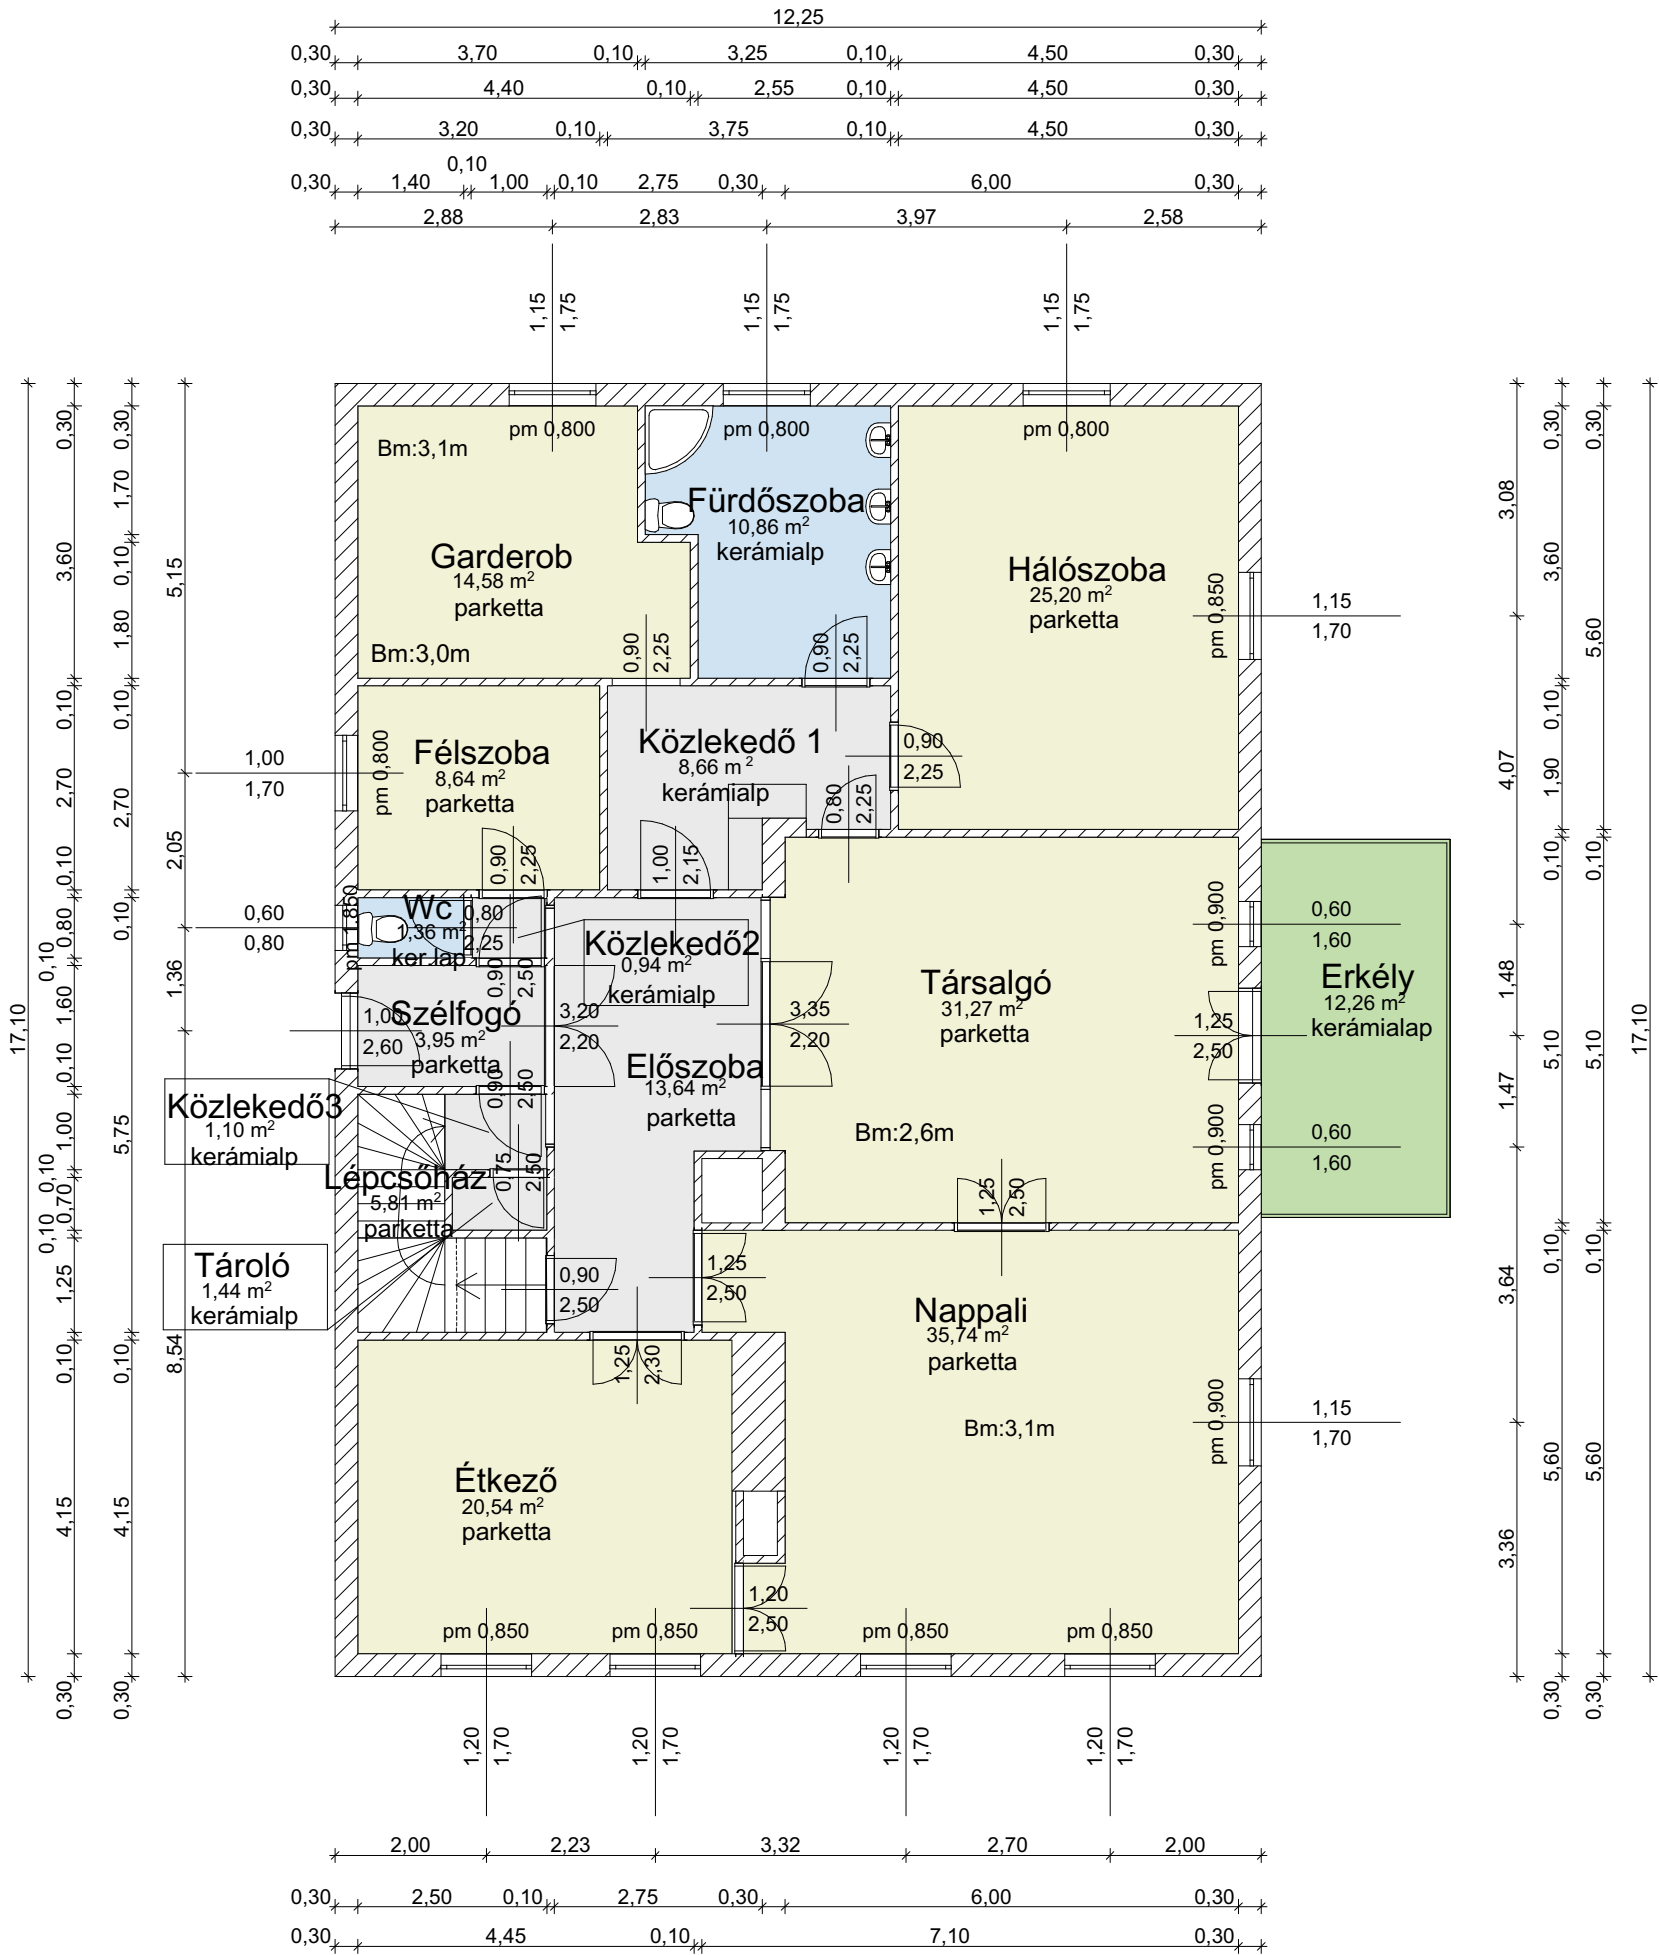

1026 Bp., Bimbó út 194-200 területkimutatás	műszaki terület (m2)	bérbeadható terület (m2)
---	----------------------------	--------------------------------

Földszint			
Garderob	14,58	100%	14,58
Fürdőszoba	10,86	100%	10,86
Hálószoza	25,20	100%	25,20
Félszoza	8,64	100%	8,64
Közlekedő 1	8,66	100%	8,66
Wc	1,36	100%	1,36
Közlekedő 2	0,94	100%	0,94
Szélfogó	3,95	100%	3,95
Előszoba	13,64	100%	13,64
Lépcsőház	5,81	100%	5,81
Társalgó	31,27	100%	31,27
Erkély	12,26	50%	6,13
Étkező	20,54	100%	20,54
Nappali	35,74	100%	35,74
Közlekedő3	1,10	100%	1,10
Tároló	1,44	100%	1,44
ÖSSZESEN:	195,99		189,86

	MŰSZAKI TERÜLET	BÉRBEADHATÓ TERÜLET
MÉLYFÖLDSZINT ÖSSZ.:	178,23 m²	178,23 m²
MAGASFÖLDSZINT ÖSSZ.:	195,99 m²	189,86 m²
EMELET ÖSSZ.:	118,20 m²	101,60 m²

TELJES ÉPÜLET:	492,42 m²	469,69 m²
----------------	-----------	-----------

Épület	Bp., 1026, Bimbó u. 194.	2023.05.19.
Terv fajta	Felmérési Terv	
Rajz tárgya	Földszint alaprajz	M=1:100
Felmérte	Réti Tamás reti.tamas@cdhungary.com	