


SUPERCHARGE		
	lépcsőt.	14,92 m ²
	tárgyaló	54,59 m ²
	női wc	9,72 m ²
	ffi wc	7,10 m ²
	iroda	7,69 m ²
	iroda	26,85 m ²
	iroda	11,20 m ²
	iroda	26,85 m ²
	iroda	19,19 m ²
	iroda	26,85 m ²
	iroda	19,19 m ²
	közl.	40,76 m ²
	iroda	14,36 m ²
	iroda	11,46 m ²
	iroda	11,20 m ²
	iroda	7,69 m ²
	iroda	26,19 m ²
	ffi wc	7,10 m ²
	irodatér	277,80 m ²
	csigal.	3,14 m ²
	konyh./étk.	16,52 m ²
2. emelet összesen:	355,47 m ²	
bérlemény összesen:	807,33 m ²	

FLORIN HOTEL	
hotel raktár	9,88 m ²
FM lépcső	23,91 m ²
2. emelet összesen:	38,49 m ²
hotel összesen:	3179,80 m ²

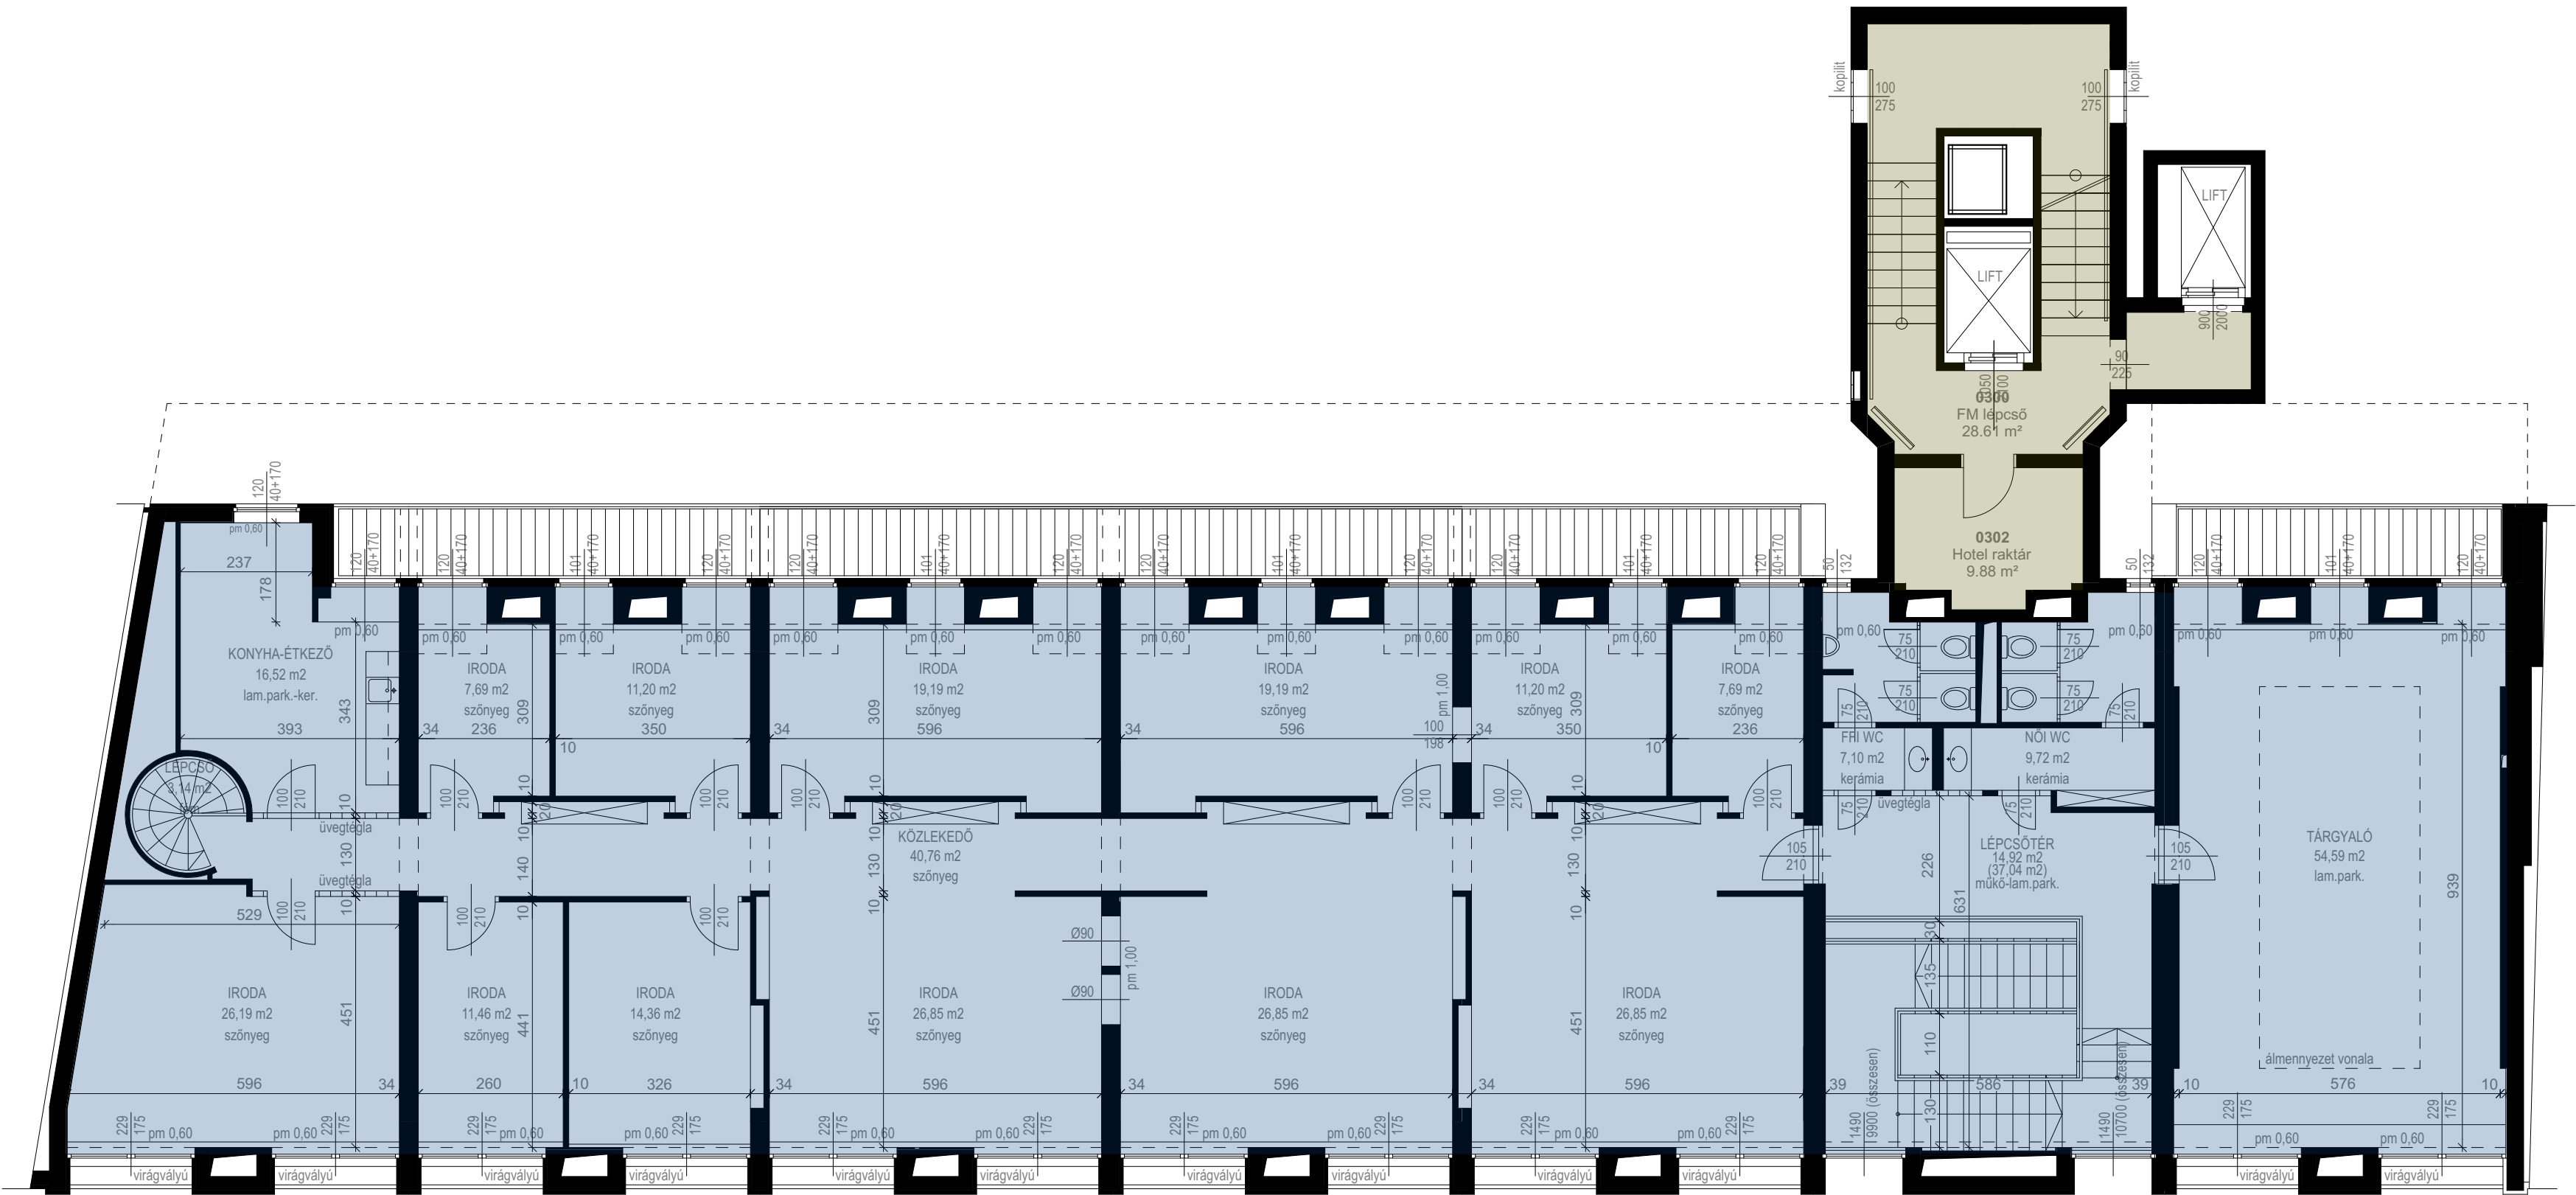

TELJES 2. EMELET ALAPTERÜLET:	393,96 m ²
TELJES ÉPÜLET ALAPTERÜLET:	4844,17 m ²



CD HUNGARY ZRT.
www.cdhungary.com

1023 BUDAPEST, VÉRHALOM U. 12-16.

TÁRGY:

IRODAÉPÜLET ALAPRAJZAI
1075 BP., KÁROLY KRT. 9.
HRSZ.: 34217/1

KÉSZÍTETTE:

STRINGOVICS BALÁZS
stringovics.balazs@scard.hu

NAGY ZSOLT
nagyzsolt@eurographics.hu

TSENGWABEKA NICOLE
hello@folksbydesign.hu

BÖRCSÖK MARCELL
borcsok.marcell@cdhungary.com

RAJZ / LEPTÉK:

3.SZINT - 2.EMELET
ALAPRAJZ
M=1:100 (A2 formátumban nyomtatva)

RAJZSZÁM:

A-04

DÁTUM:

2023.07.18.