


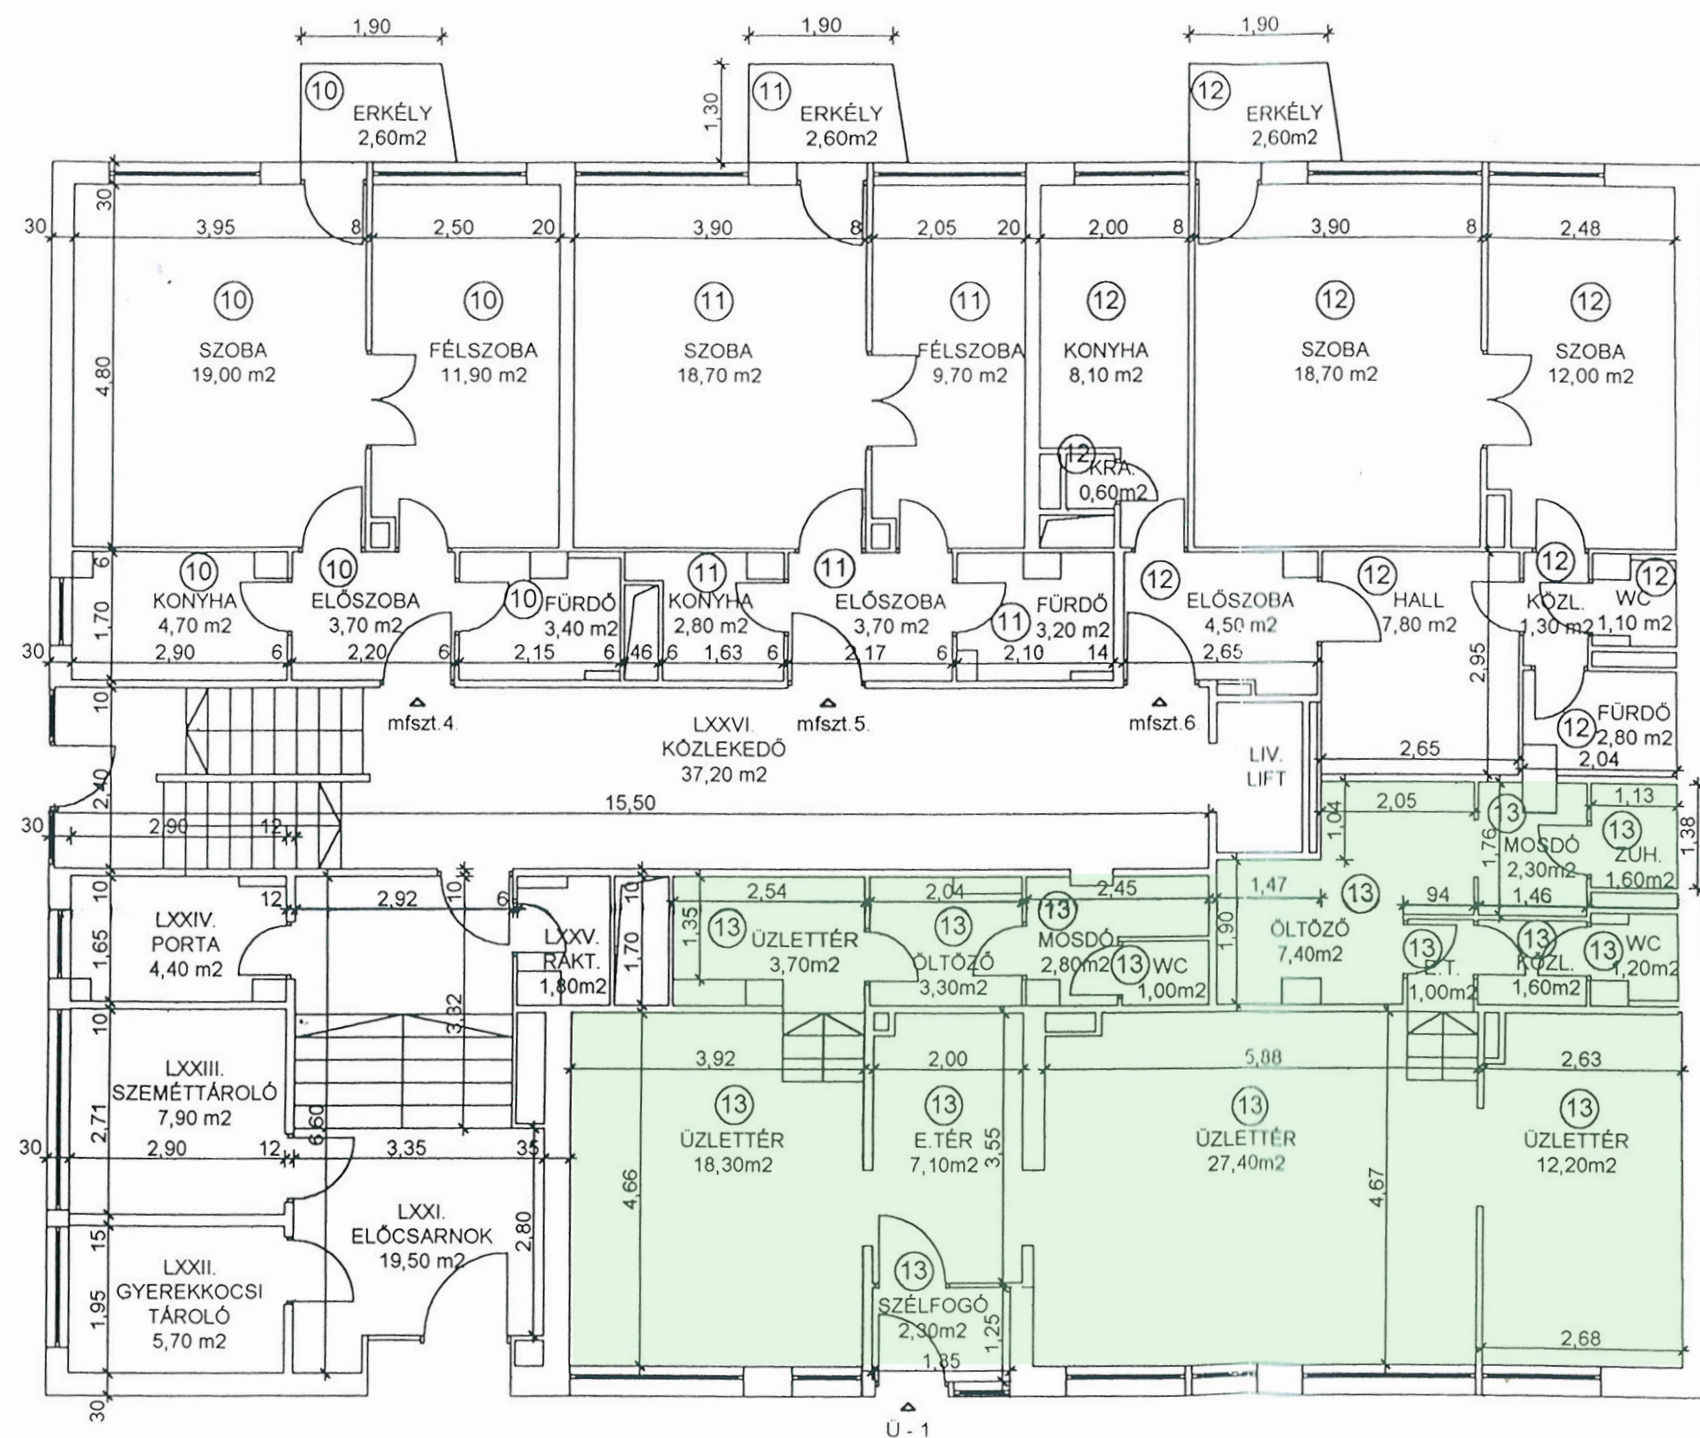

| 1177 Bp.,<br>Karinthy F. u. 17.,<br>területkimutatás | műszaki<br>terület<br>(m2) | bérbeadható<br>terület<br>(m2) |
|------------------------------------------------------|----------------------------|--------------------------------|
|------------------------------------------------------|----------------------------|--------------------------------|

| Magasöldszt      |              |      |              |
|------------------|--------------|------|--------------|
| Szélfogó         | 2,30         | 100% | 2,30         |
| Előtér           | 7,10         | 100% | 7,10         |
| Üzlettér         | 18,30        | 100% | 18,30        |
| Üzlettér         | 27,40        | 100% | 27,40        |
| Üzlettér         | 12,20        | 100% | 12,20        |
| Üzlettér         | 3,70         | 100% | 3,70         |
| Öltöző           | 3,30         | 100% | 3,30         |
| Mosdó            | 2,80         | 100% | 2,80         |
| WC               | 1,00         | 100% | 1,00         |
| Öltöző           | 7,40         | 100% | 7,40         |
| Előtér           | 1,00         | 100% | 1,00         |
| Közeledő         | 1,60         | 100% | 1,60         |
| WC               | 1,20         | 100% | 1,20         |
| Mosdó            | 2,30         | 100% | 2,30         |
| Zuhanyzó         | 1,60         | 100% | 1,60         |
| <b>ÖSSZESEN:</b> | <b>93,20</b> |      | <b>93,20</b> |

MAGASFÖLDSZINTI ALAPRAJZ M=1:100 F-3

|                                             |           |
|---------------------------------------------|-----------|
| CÍM: BP.XI.KARINTHY F. U. 17.               | HRSZ:4210 |
| TÁRGY: TÁRSASHÁZI ALAPÍTÓ OKIRAT MELLÉKLETE |           |
| TERVFAJTA: FELMÉRÉSI TERV                   | 1998.02.  |
| FELMÉRŐ: QUATTROWIT KFT BP.1023. DARU. U.3. |           |