


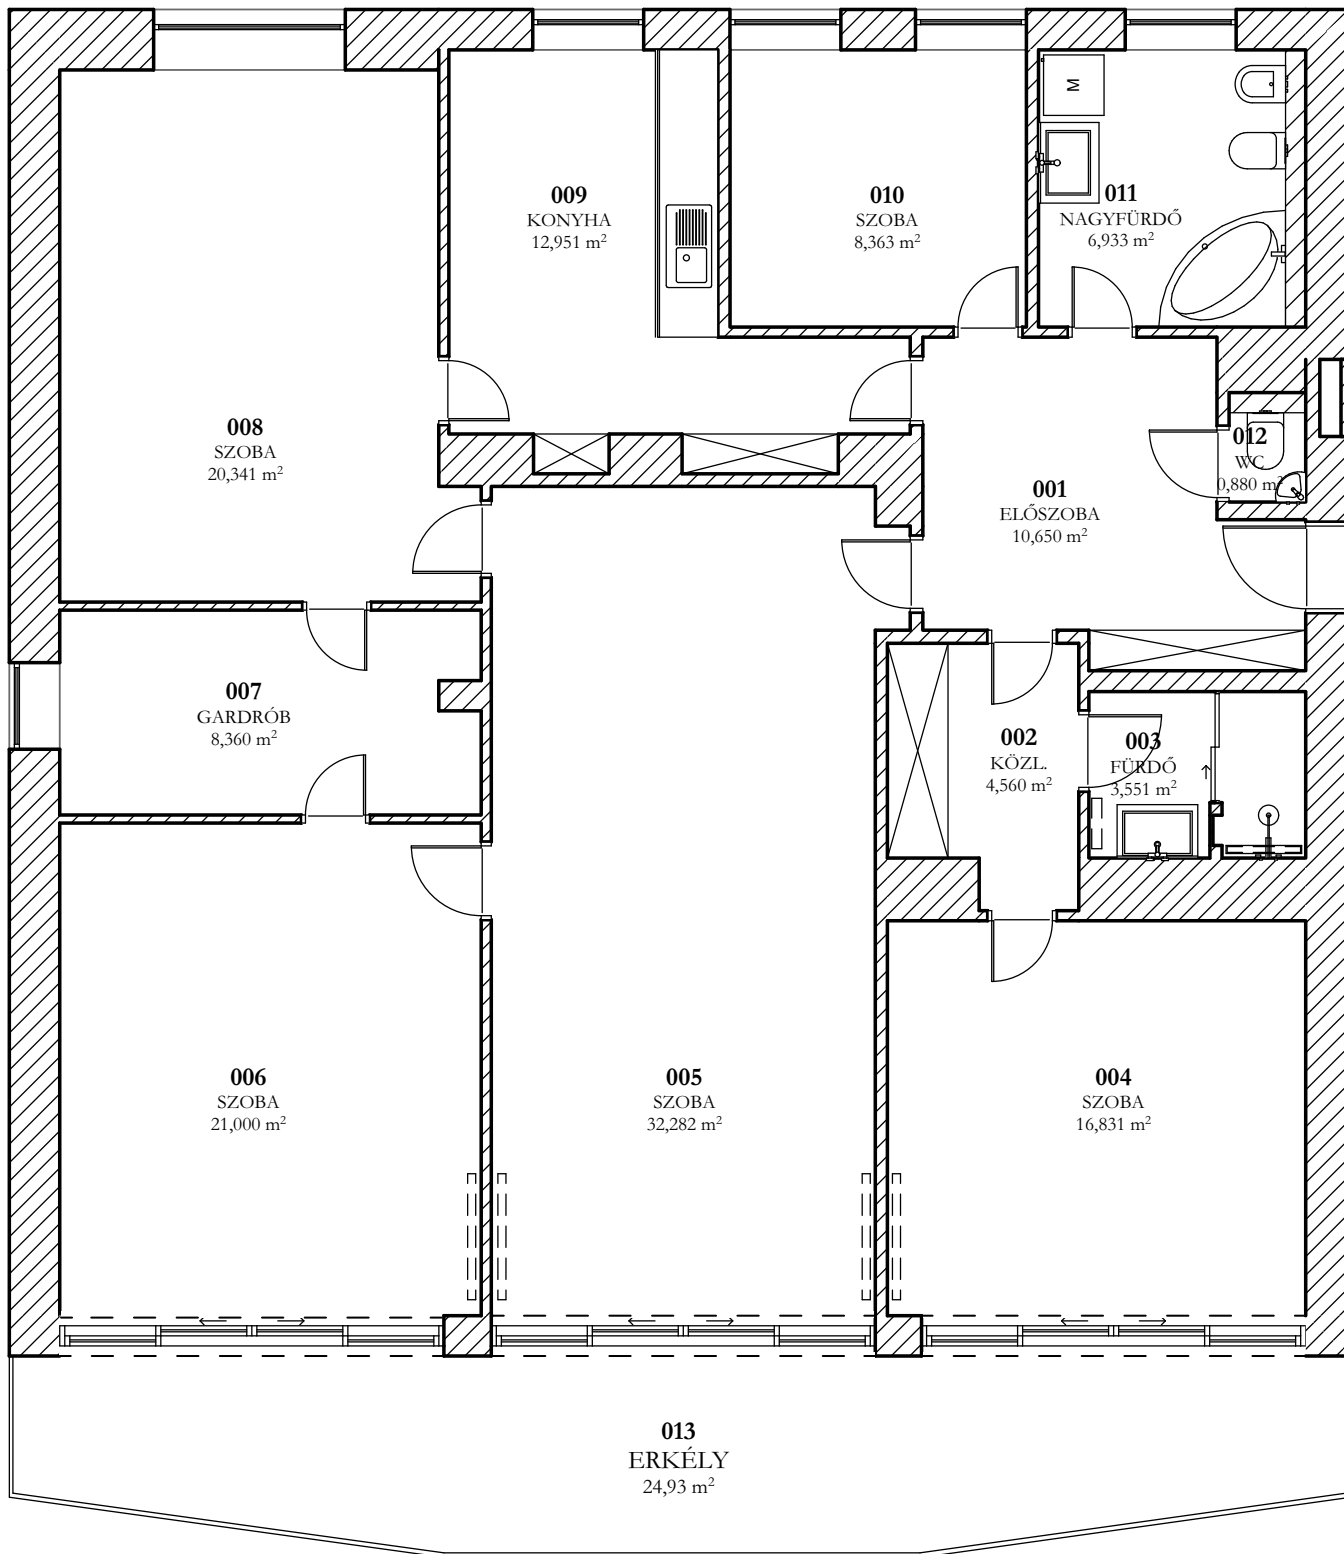

HELYSÉG TERÜLETI KIMUTATÁS		
JEL	NÉV	TERÜLET
		HASZNOS
001	Előszoba	10,65
002	Közl.	4,56
003	Fürdő	3,55
004	Szoba	16,83
005	Szoba	32,28
006	Szoba	21,00
007	Gardrób	8,36
008	Szoba	20,34
009	Konyha	12,95
010	Szoba	8,36
011	Fürdő	6,93
012	WC	0,88
013	Erkély	24,93
		171,62

FELMÉRTE:
STRINGOVICS BALÁZS
OKL. ÉPÍTÉSZMÉRNÖK; É 13-1038
2011 BUDAHALÁSZ, GERINC U. 2514/18.

MEGBÍZÓ:

"B" ÉPÜLET 24 LAKÁS
ALAPRAJZI FELMÉRÉSE
1023 BUDAPEST, VÉRHALOM U. 12-16.

ALAPRAJZ

E-1
TERVSZÁM

1:100
MÉRETARÁNY

DÁTUM: 2026.04.02.