


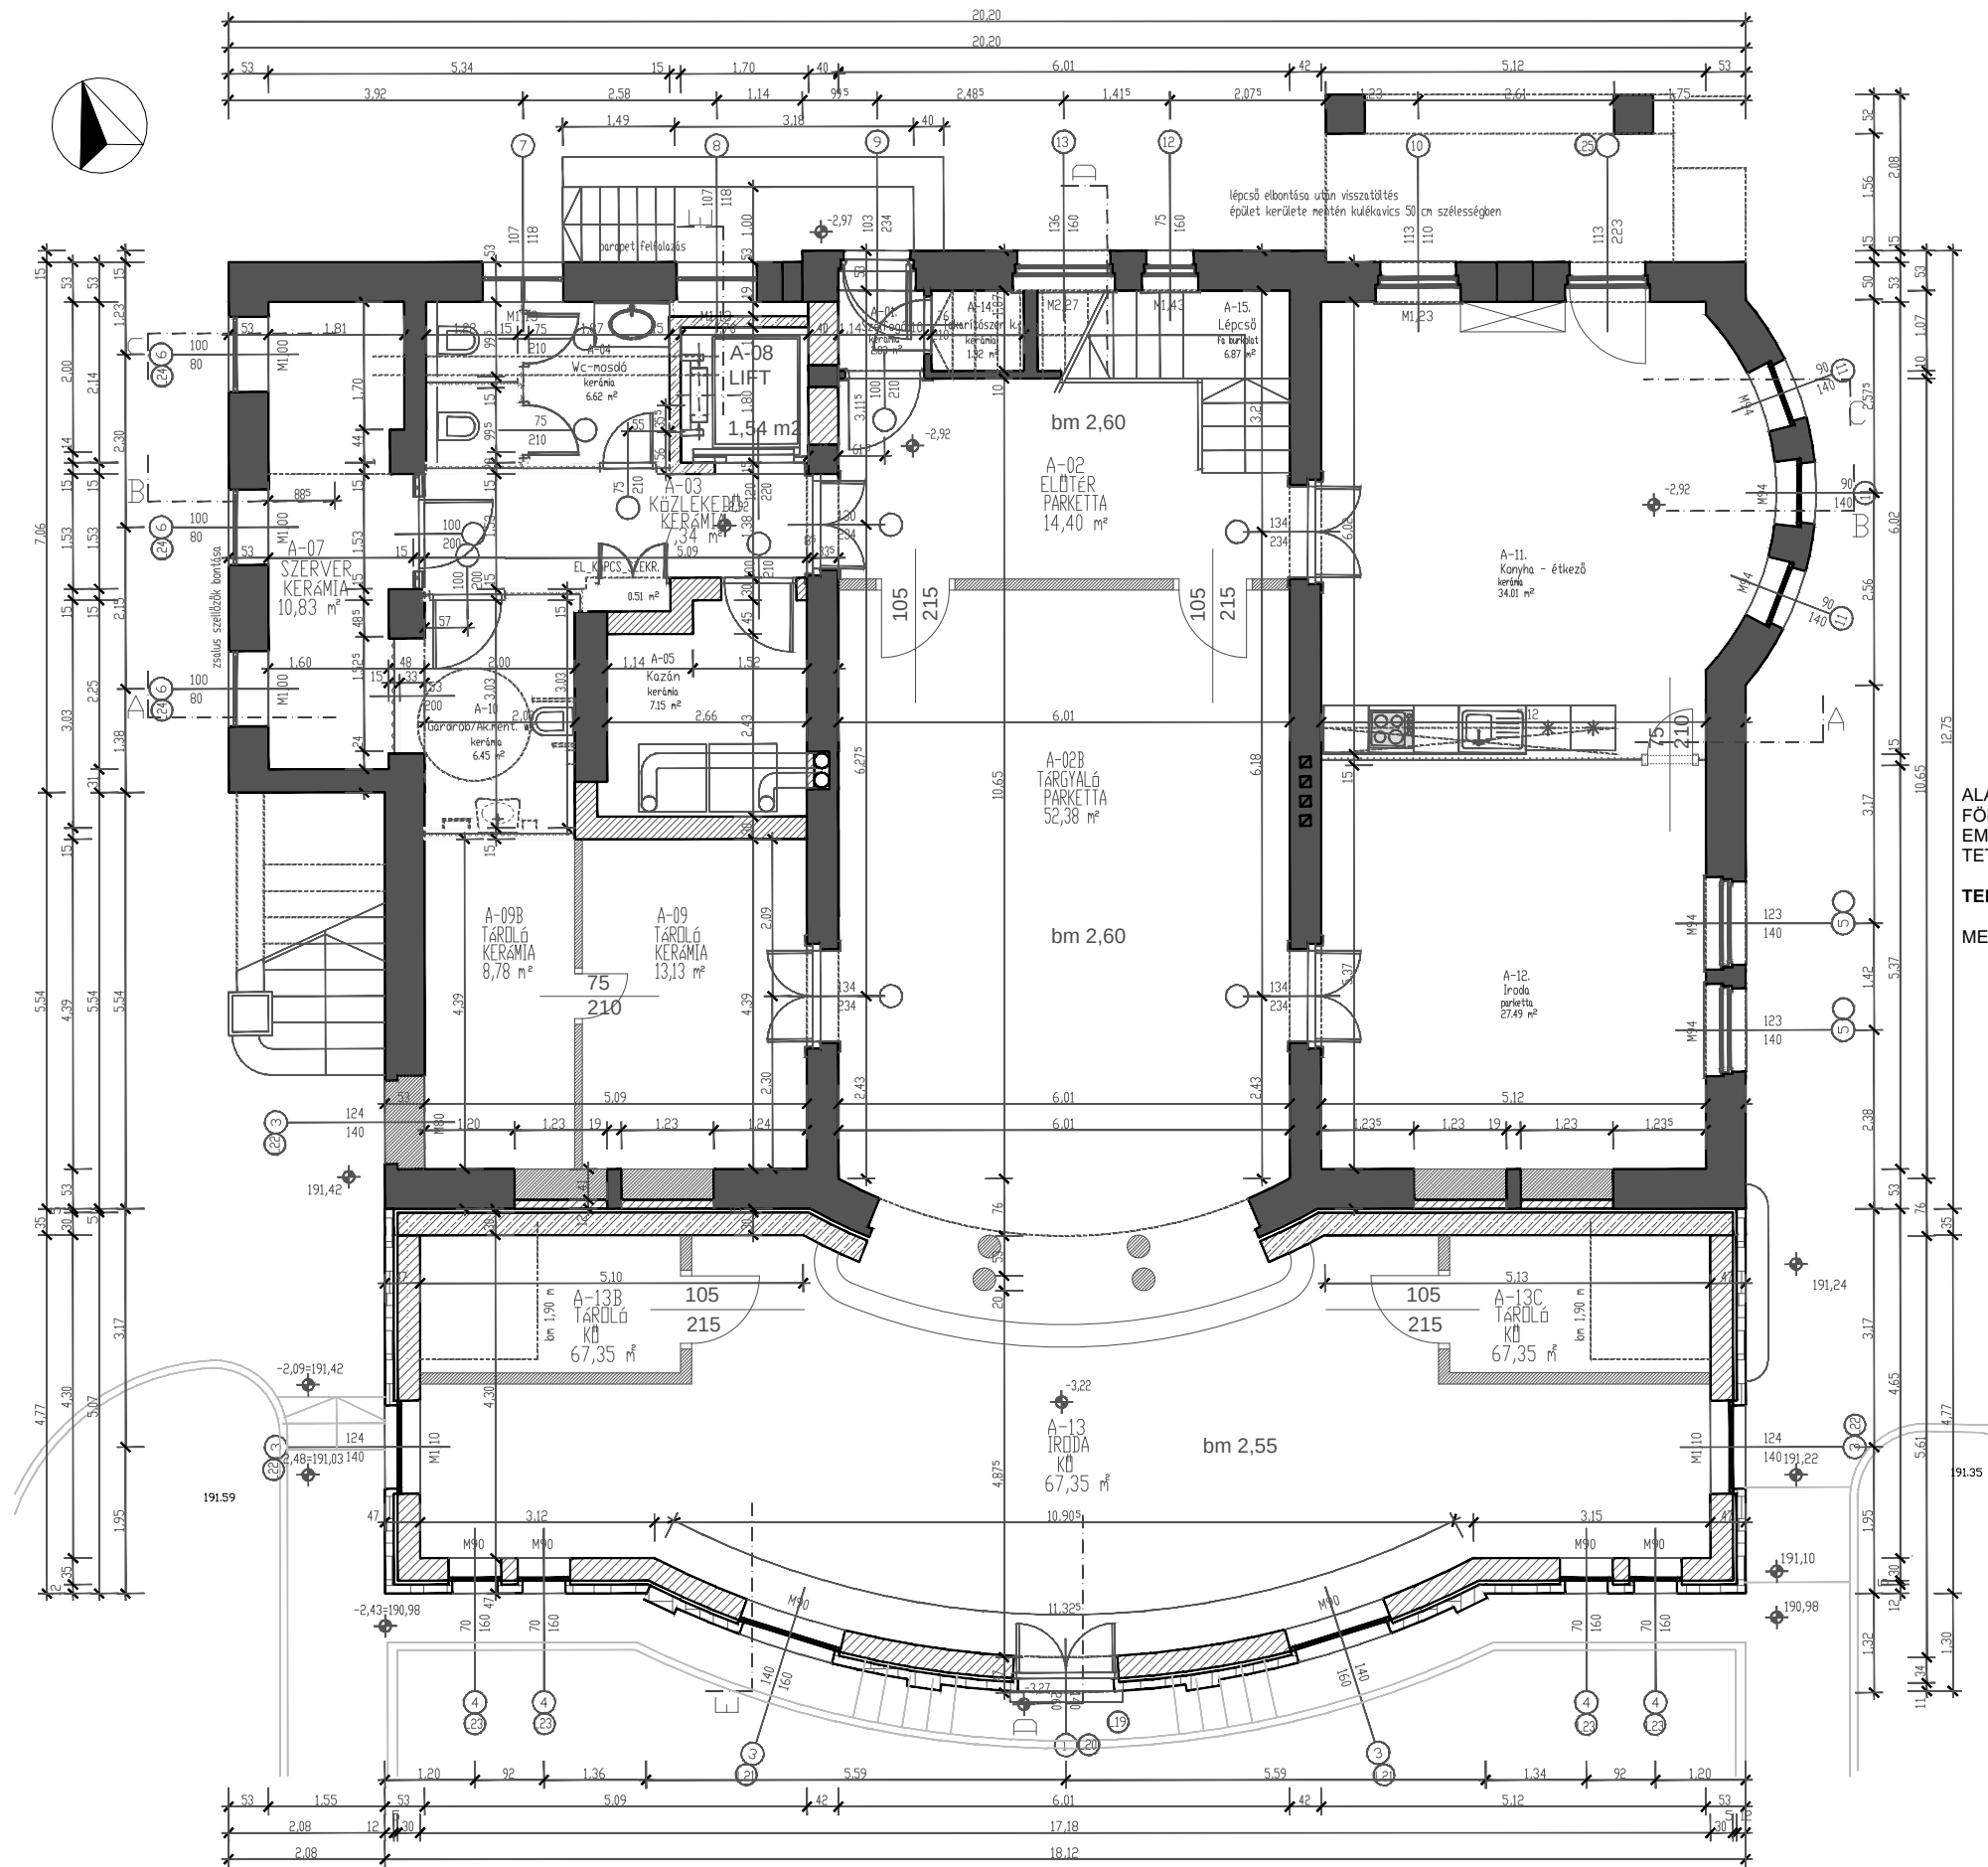

1025 Bp., Berkenye u. 13-15. területkimutatás	műszaki terület (m2)	bérbeadható terület (m2)
---	----------------------------	--------------------------------

Alagsor		
SZÉLFÖGŐ	2,83	2,83
ELŐTÉR	14,40	14,40
TÁRGYALÓ	52,38	52,38
KÖZLEKEDŐ	7,34	7,34
WC-MOSDÓ	6,62	6,62
KAZÁN	7,15	7,15
SZERVER	10,83	10,83
LIFT	1,54	1,54
TÁROLÓ	13,13	13,13
TÁROLÓ	8,78	8,78
GARDROB / AK.MENT. WC	6,45	6,45
KONYHA - ÉTKEZŐ	34,01	34,01
IRODA	27,49	27,49
IRODA	67,35	67,35
TÁROLÓ	6,36	6,36
TÁROLÓ	6,36	6,36
TAKARÍTÓSZER KAMRA	1,32	1,32
LÉPCSŐ	6,87	6,87
ÖSSZESEN:	281,21	281,21

	MŰSZAKI TERÜLET	BÉRBEADHATÓ TERÜLET
ALAGSOR ÖSSZESEN:	281,21 m ²	281,21 m ²
FÖLDSZINT ÖSSZESEN:	289,60 m ²	251,45 m ²
EMELET ÖSSZESEN:	174,52 m ²	164,73 m ²
TETŐTÉR ÖSSZESEN:	166,92 m ²	162,95 m ²
TELJES ÉPÜLET:	912,25 m ²	860,34 m ²
MELLÉKÉPÜLET KÜLÖN:	40,75 m ²	40,75 m ²

1			
0			
Sz.	Műsorítás	Műsorítás	Előírások
Helyszín, építési			
CD Hungary Rt. H-1025 Budapest, Józsefhegyi u. 28-30.			
Tervező			
CD Hungary Rt. H-1095 Budapest Tündér utca 6. fsz. I. TEL: 218-1227, FAX: 218-1218			
Helyszín cím			
Budapest, II. ker. Berkenye u. 13-15a. (Hrsz.:15033/3)			
Berkéző			
Irodaház, kiviteli terv			
Építész tervező		Tervező	
Zepkó Ferenc MEK 02-01-2807	Vatal Zsuzsa MEK 02-16-0233	Zepkó Ferenc MEK 11-01-1878	Tarkavács Zsolt MEK 12-04-0296
Vezető építésztervező		Építéshatóság	
V. Horn Valéria MEK 01-01-1109		Személyi Építésztervező és Szervező Kft.	
Építéshatóság		Helyszín	
PHÜ Épületgépészeti Mérnökök		Zepkó Ferenc MEK 02-01-2807, MEK 11-1878	
Megnevezés			
Alagsori alaprajz			
Lépték		Műsorítás	
1:50		0	
Dátum		Rajzszám	
2005.III.		E-01	