


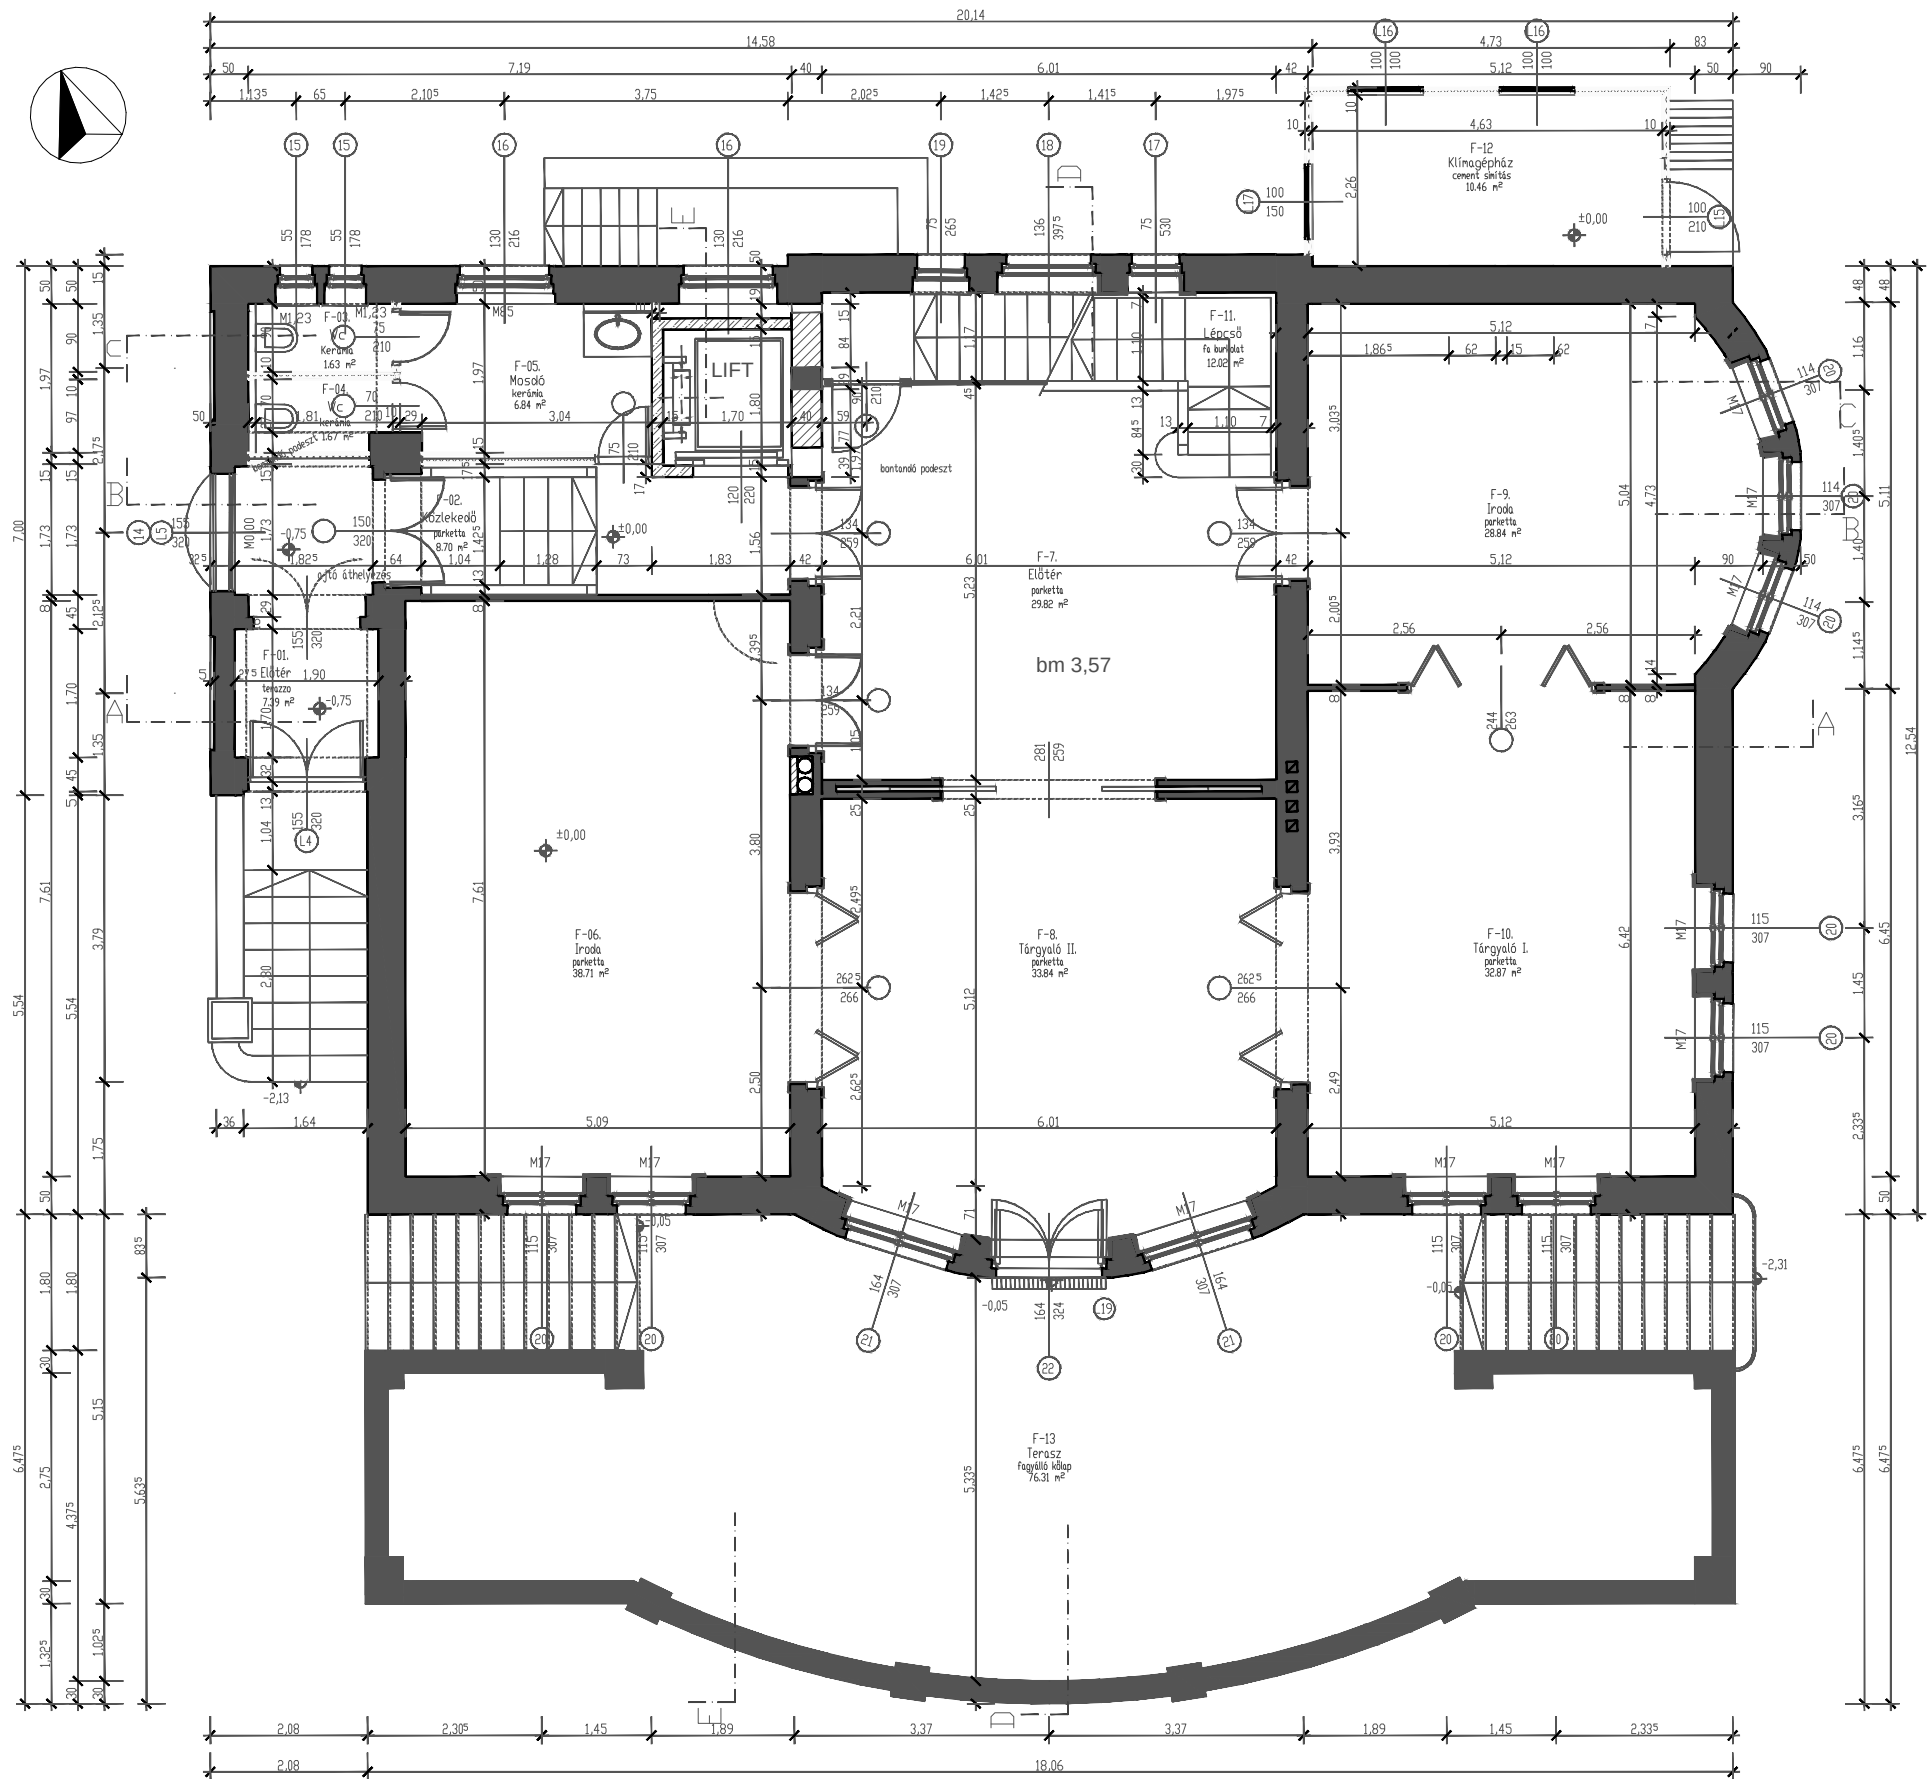

1025 Bp., Berkenye u. 13-15. területkimutatás	műszaki terület (m2)	bérbeadható terület (m2)
---	----------------------------	--------------------------------

Földszint		
ELŐTÉR	7,89	7,89
KÖZLEKEDŐ	8,70	8,70
NŐI WC	1,63	1,63
FÉRFI WC	1,67	1,67
MOSDÓ	6,84	6,84
IRODA	38,71	38,71
ELŐTÉR	29,82	29,82
TÁRGYALÓ	33,84	33,84
IRODA	28,84	28,84
TÁRGYALÓ	32,87	32,87
LÉPCSŐ	12,02	12,02
KLÍMAGÉP	10,46	10,46
TERASZ	76,31	38,16
ÖSSZESEN:	289,60	251,45

	MŰSZAKI TERÜLET	BÉRBEADHATÓ TERÜLET
ALAGSOR ÖSSZESEN:	281,21 m ²	281,21 m ²
FÖLDSZINT ÖSSZESEN:	289,60 m ²	251,45 m ²
EMELET ÖSSZESEN:	174,52 m ²	164,73 m ²
TETŐTÉR ÖSSZESEN:	166,92 m ²	162,95 m ²
TELJES ÉPÜLET:	912,25 m ²	860,34 m ²
MELLÉKÉPÜLET KÜLÖN:	40,75 m ²	40,75 m ²

1		
0		
Sz.	Műszoftár	Műszoftár
Rajzok, építési		
CD Hungary Rt. H-1025 Budapest, Józsefhegyi u. 28-30.		
Tervező		
CD Hungary Rt. H-1025 Budapest Tündér utca 6. fsz. I. TEL: 218-1227, FAX: 218-1218		
Rajzok cím		
Budapest, II. ker. Berkenye u. 13-15a. (Hrsz.:15033/3)		
Rajzok		
Irodaház, kiviteli terv		
Építész tervező		Szabvány
Zepkó Ferenc MEK 02-01-2807	Vatál Zsuzsa MEK 02-16-0233	Zepkó Ferenc Tarkavács Zsolt MEK 12-04-0296
Vezető építésztervező		Építéshatóság
V. Horn Valéria MEK 01-01-1109		Somogyi Építésztervező és Szervező Kft.
Építéshatóság		Rajztervező
PHÜ Épületgépészeti Mérnökök		Zepkó Ferenc MEK 02-01-2807, MEK 11-1878
Rajzvezető		
Földszinti alaprajz		
Lépték	1:50	Műszoftár
Béltér	2005.III.	Béltér
		E-02