


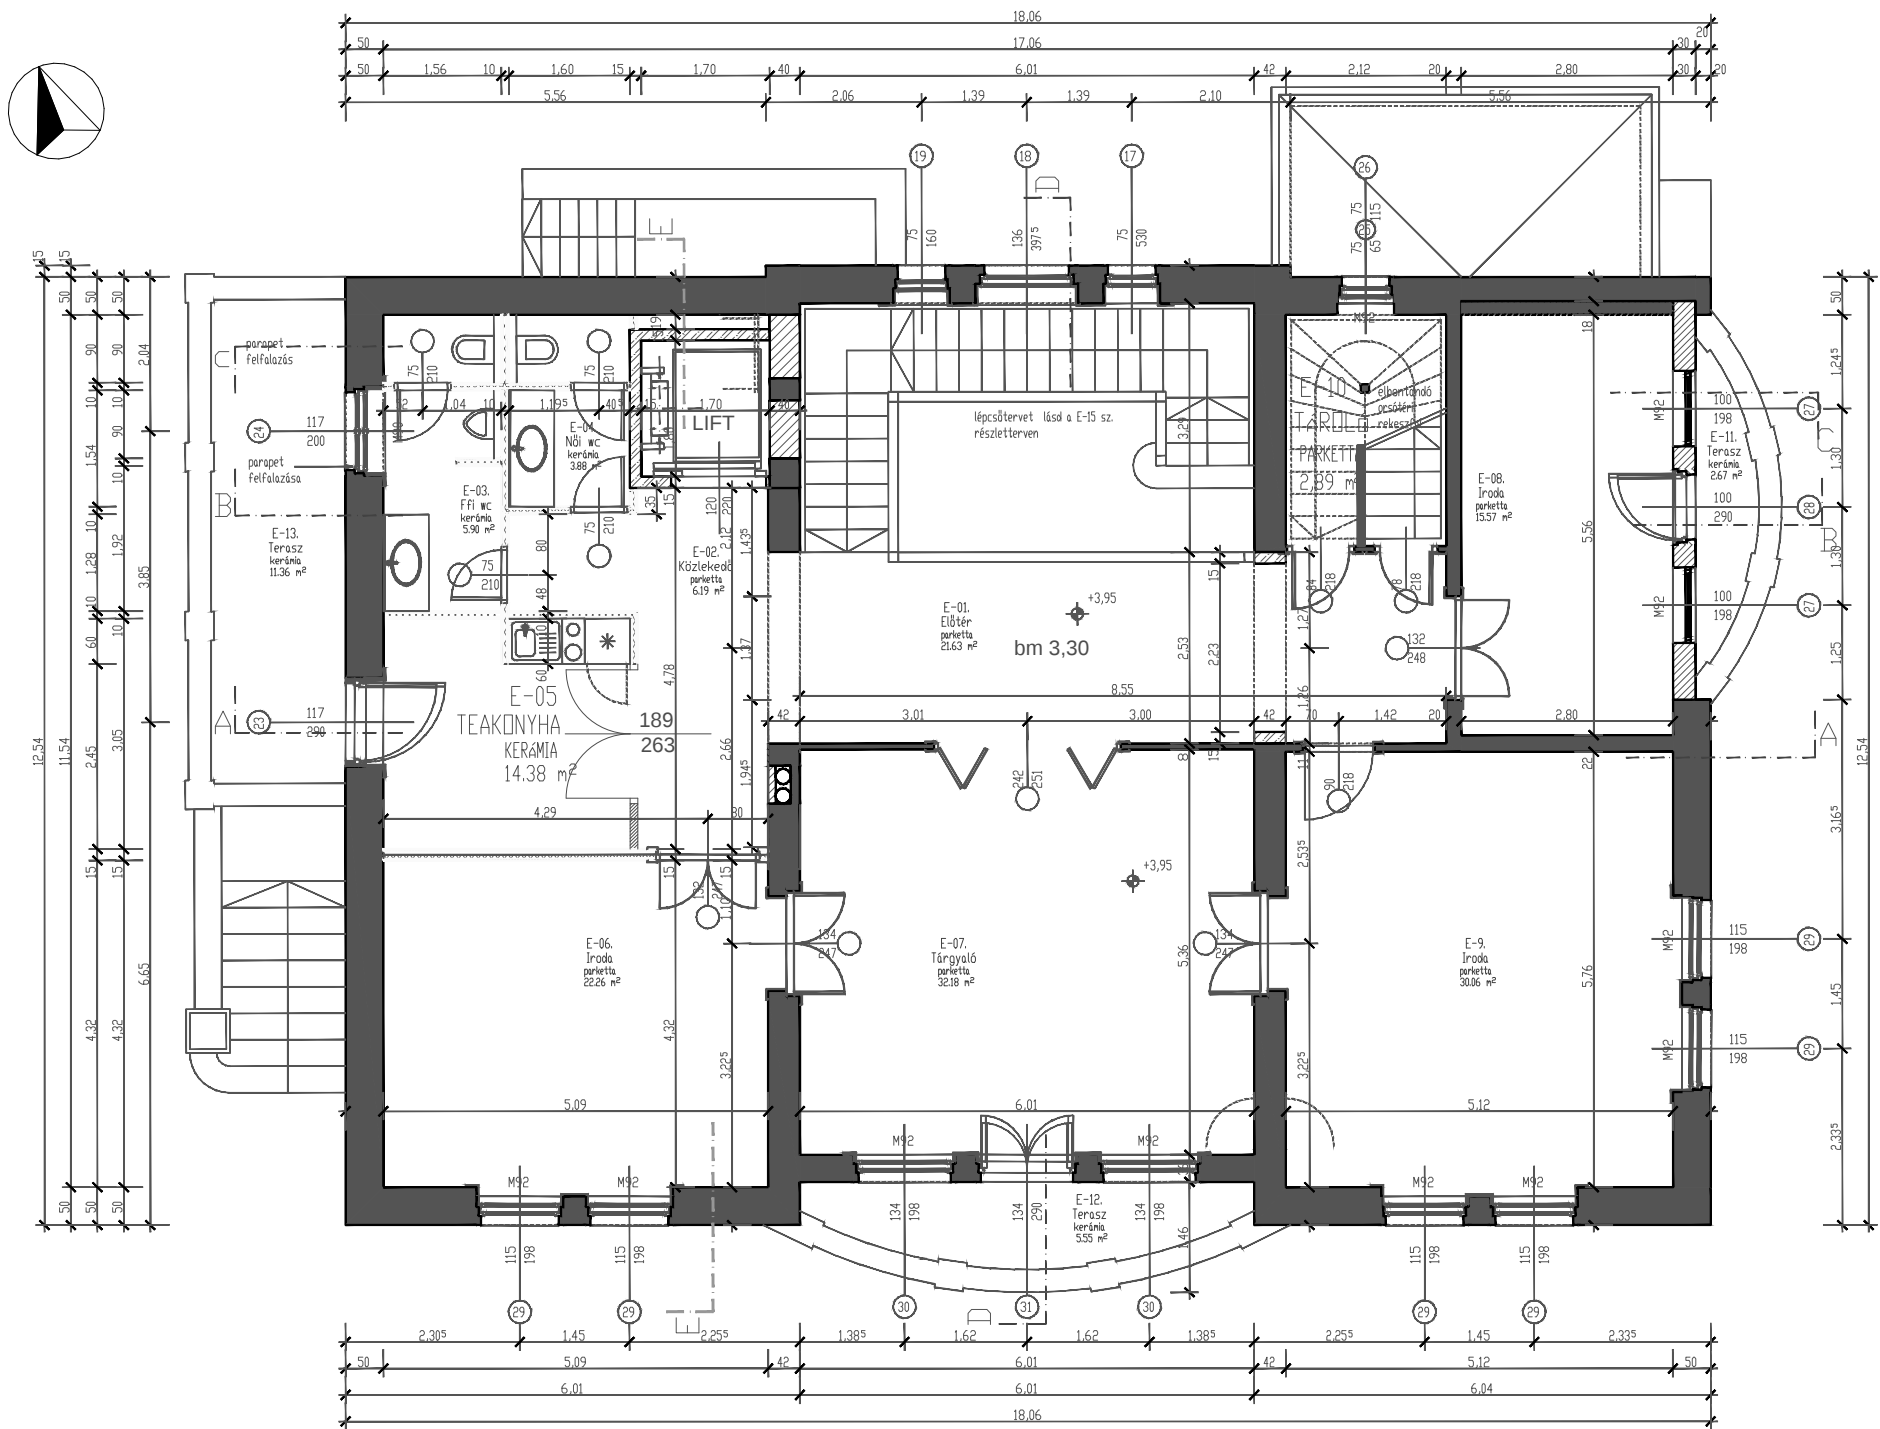

1025 Bp., Berkenye u. 13-15. területkimutatás	műszaki terület (m2)	bérbeadható terület (m2)
---	----------------------------	--------------------------------

Emelet		
ELŐTÉR	21,63	21,63
KÖZLEKEDŐ	6,19	6,19
FÉRFI WC	5,90	5,90
NŐI WC	3,88	3,88
TITKÁRSÁG+TEAKONYHA	14,38	14,38
IRODA	22,26	22,26
TÁRGYALÓ	32,18	32,18
IRODA	15,57	15,57
IRODA	30,06	30,06
TÁROLÓ	2,89	2,89
TERASZ	2,67	1,34
TERASZ	5,55	2,78
TERASZ	11,36	5,68
ÖSSZESEN:	174,52	164,73

	MŰSZAKI TERÜLET	BÉRBEADHATÓ TERÜLET
ALAGSOR ÖSSZESEN:	281,21 m ²	281,21 m ²
FÖLDSZINT ÖSSZESEN:	289,60 m ²	251,45 m ²
EMELET ÖSSZESEN:	174,52 m ²	164,73 m ²
TETŐTÉR ÖSSZESEN:	166,92 m ²	162,95 m ²
TELJES ÉPÜLET:	912,25 m ²	860,34 m ²
MELLÉKÉPÜLET KÜLÖN:	40,75 m ²	40,75 m ²

Tervező: ÉRTÉKELŐ KFT H-1095 Budapest Tündér utca 6. fsz. I. TEL: 218-1227, FAX: 218-1218			
Helyszín cím: Budapest, II. ker. Berkenye u. 13-15a. (Hrsz:d15033/3)			
Tervező: Irodaház, kiviteli terv			
Építész tervező: Zepkó Ferenc MEK 02-01-2807		Száma: Zepkó Ferenc Tarkovics Zsolt MMK 12-01-1878 MMK 12-04-0296	
Vezető építésztervező: V. Horn Valéria MEK 01-01-1109		Építéshasznosító: Somogyi Építésztervező és Szervező Kft.	
Építéskészítő: PHÜ Épületgépészeti Mérnökiroda		Regisztráló: Zepkó Ferenc MEK 02-01-2807, MMK 11-1878	
Megnevezés: Emeleti alaprajz			
Lépték: 1:50		Módozat: 0	
Dátum: 2005.III.		Rajzsztím: E-03	