


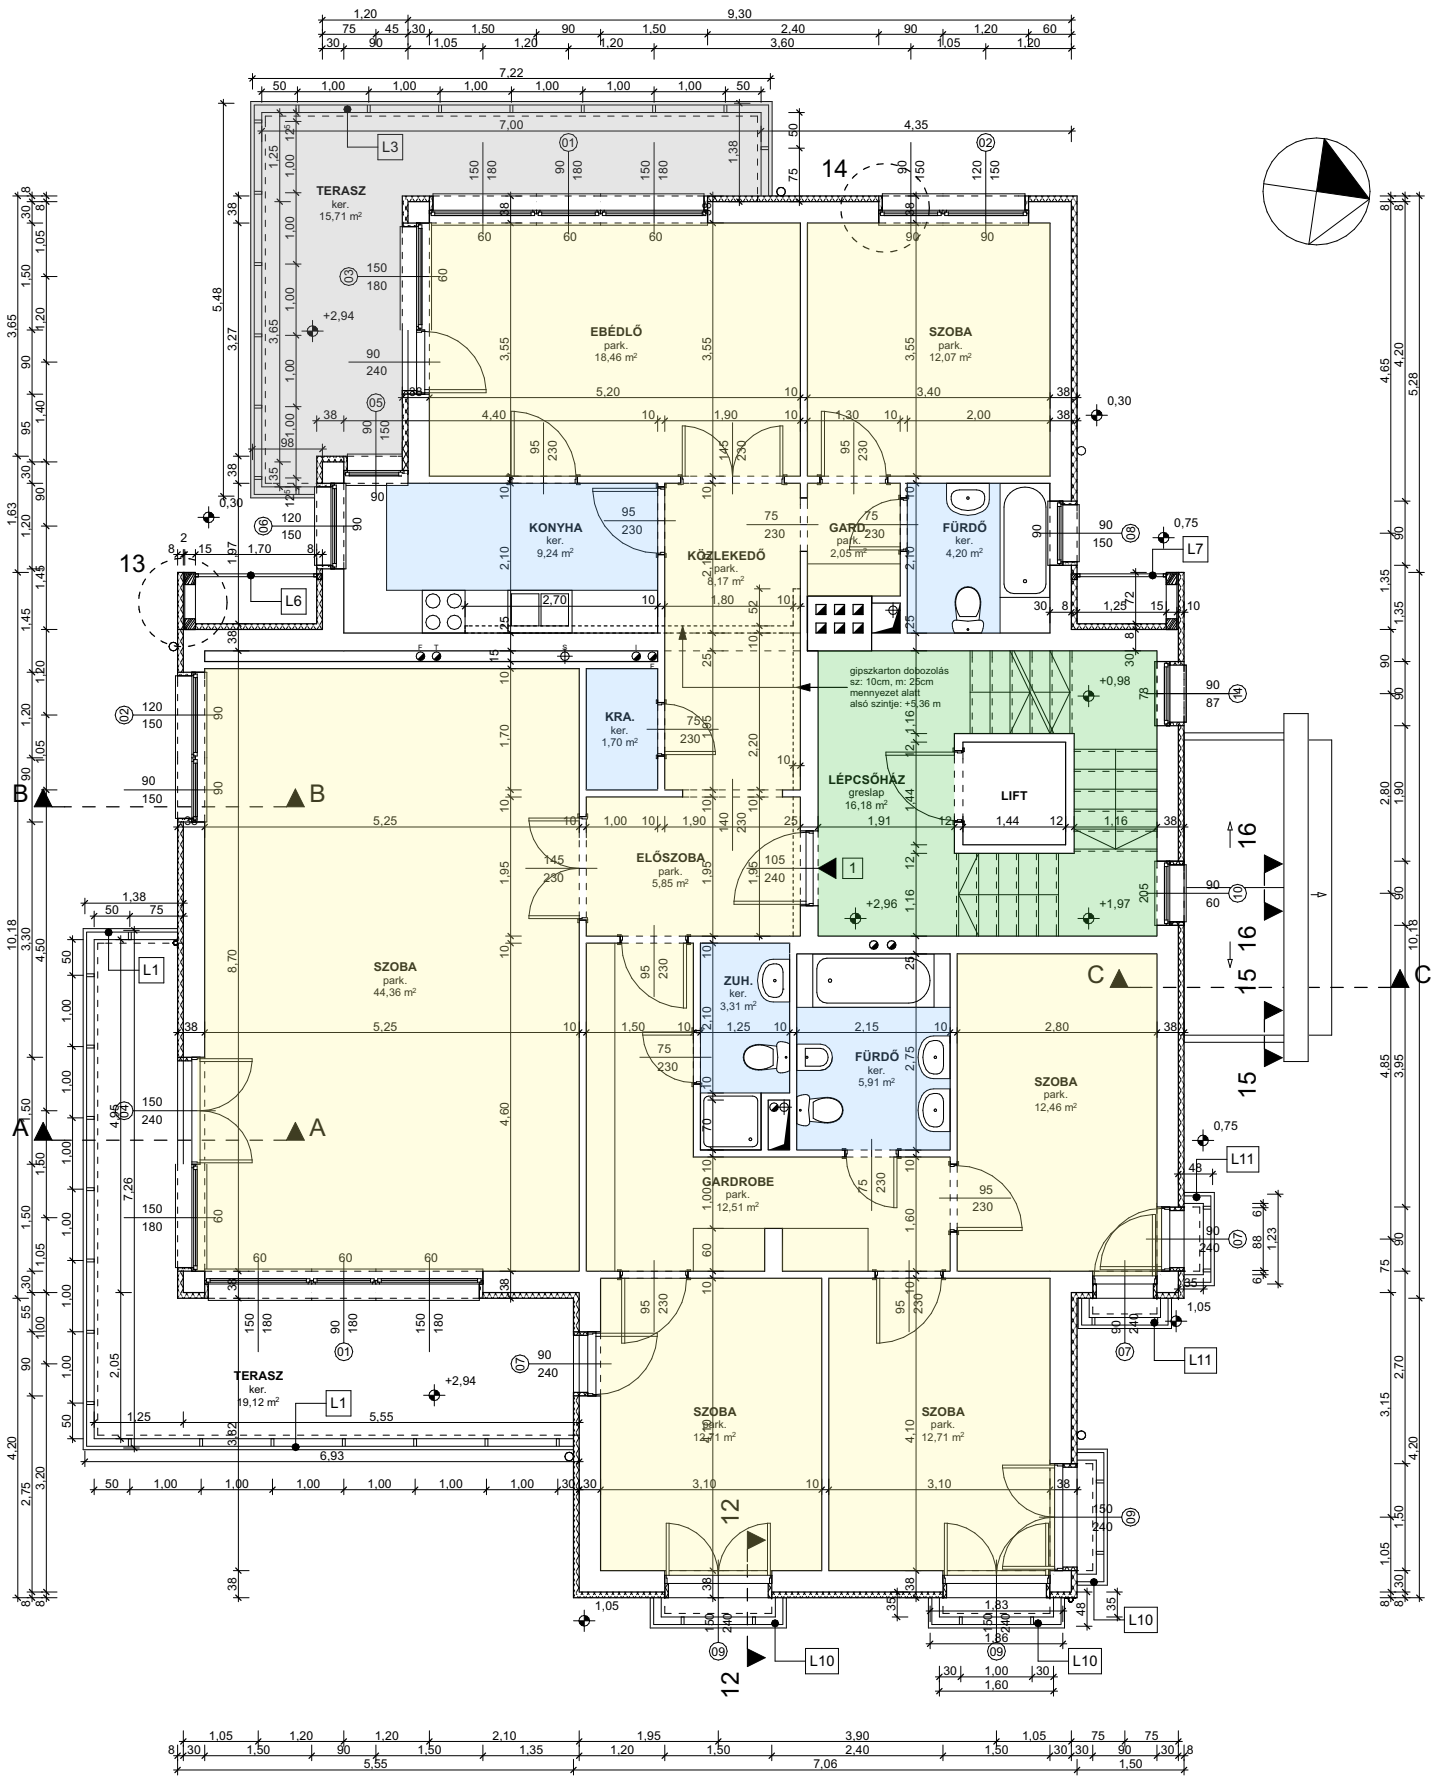

1126 Szendrő u. 30., területkimutatás	műszaki terület (m2)	bérbeadható terület (m2)	közös terület (m2)
---	----------------------------	--------------------------------	-----------------------

Teljes I. emelet (1 bérlemény)			
lépcsőház	16,18	0,00	16,18
előszoba	5,85	5,85	0,00
közlekedő	8,17	8,17	0,00
kamra	1,70	1,70	0,00
konyha	9,24	9,24	0,00
ebédlő	18,46	18,46	0,00
szoba	12,07	12,07	0,00
gardrób	2,05	2,05	0,00
fürdő	4,20	4,20	0,00
szoba	44,36	44,36	0,00
gardrobe	12,51	12,51	0,00
zuhanyzó	3,31	3,31	0,00
fürdő	5,91	5,91	0,00
szoba	12,71	12,71	0,00
szoba	12,71	12,71	0,00
szoba	12,46	12,46	0,00
terasz	15,71	7,86	0,00
terasz	19,12	9,56	0,00
ÖSSZESEN:	216,72	183,13	16,18

	MŰSZAKI TERÜLET	BÉRBEADHATÓ TERÜLET	KÖZÖS TERÜLET
PINCE ÖSSZESEN:	358,08 m²	0,00 m²	226,08 m²
FÖLDSZINT ÖSSZESEN:	223,20 m²	181,13 m²	22,66 m²
I. EMELET ÖSSZESEN:	216,72 m²	183,13 m²	16,18 m²
II. EMELET ÖSSZESEN:	211,56 m²	169,99 m²	16,18 m²
TETŐTÉR ÖSSZESEN:	68,45 m²	50,66 m²	0,00 m²
TELJES ÉPÜLET:	1078,01 m²	586,90 m²	281,10 m²

Megbízó / Client:	Tervező / Architect:	Projekt / Project:			
Sinvest Szendrő 30 Kft.	 H1022 Budapest Herman Ottó út 11. Telefon: +36 1 224 0156 Fax: +36 1 224 0157 Email: promega@promega.hu	Társasház felújításának kivitelezési terve			
H1023 Budapest Városház u. 1216 Telefon: +36 1 325 7177 Fax: +36 1 325 7443		Építés helye / Construction site:		Rajz megnevezése / Name of drawing:	
		1126 Budapest, Szendrő u. 30.		I. emeleti alaprajz	
		Lépték / Scale:	Rajzsz. / Draw. no.:	Hírvz. / N. of site:	Datum / Date:
		M 1:50	E03	8442/2	2012.04.16.
	Felátérjesztés / Leader architect:	Építész munkatárs / Architect:			
	Kolbe Tibor (É/1 011320)	Gortva Péter			