
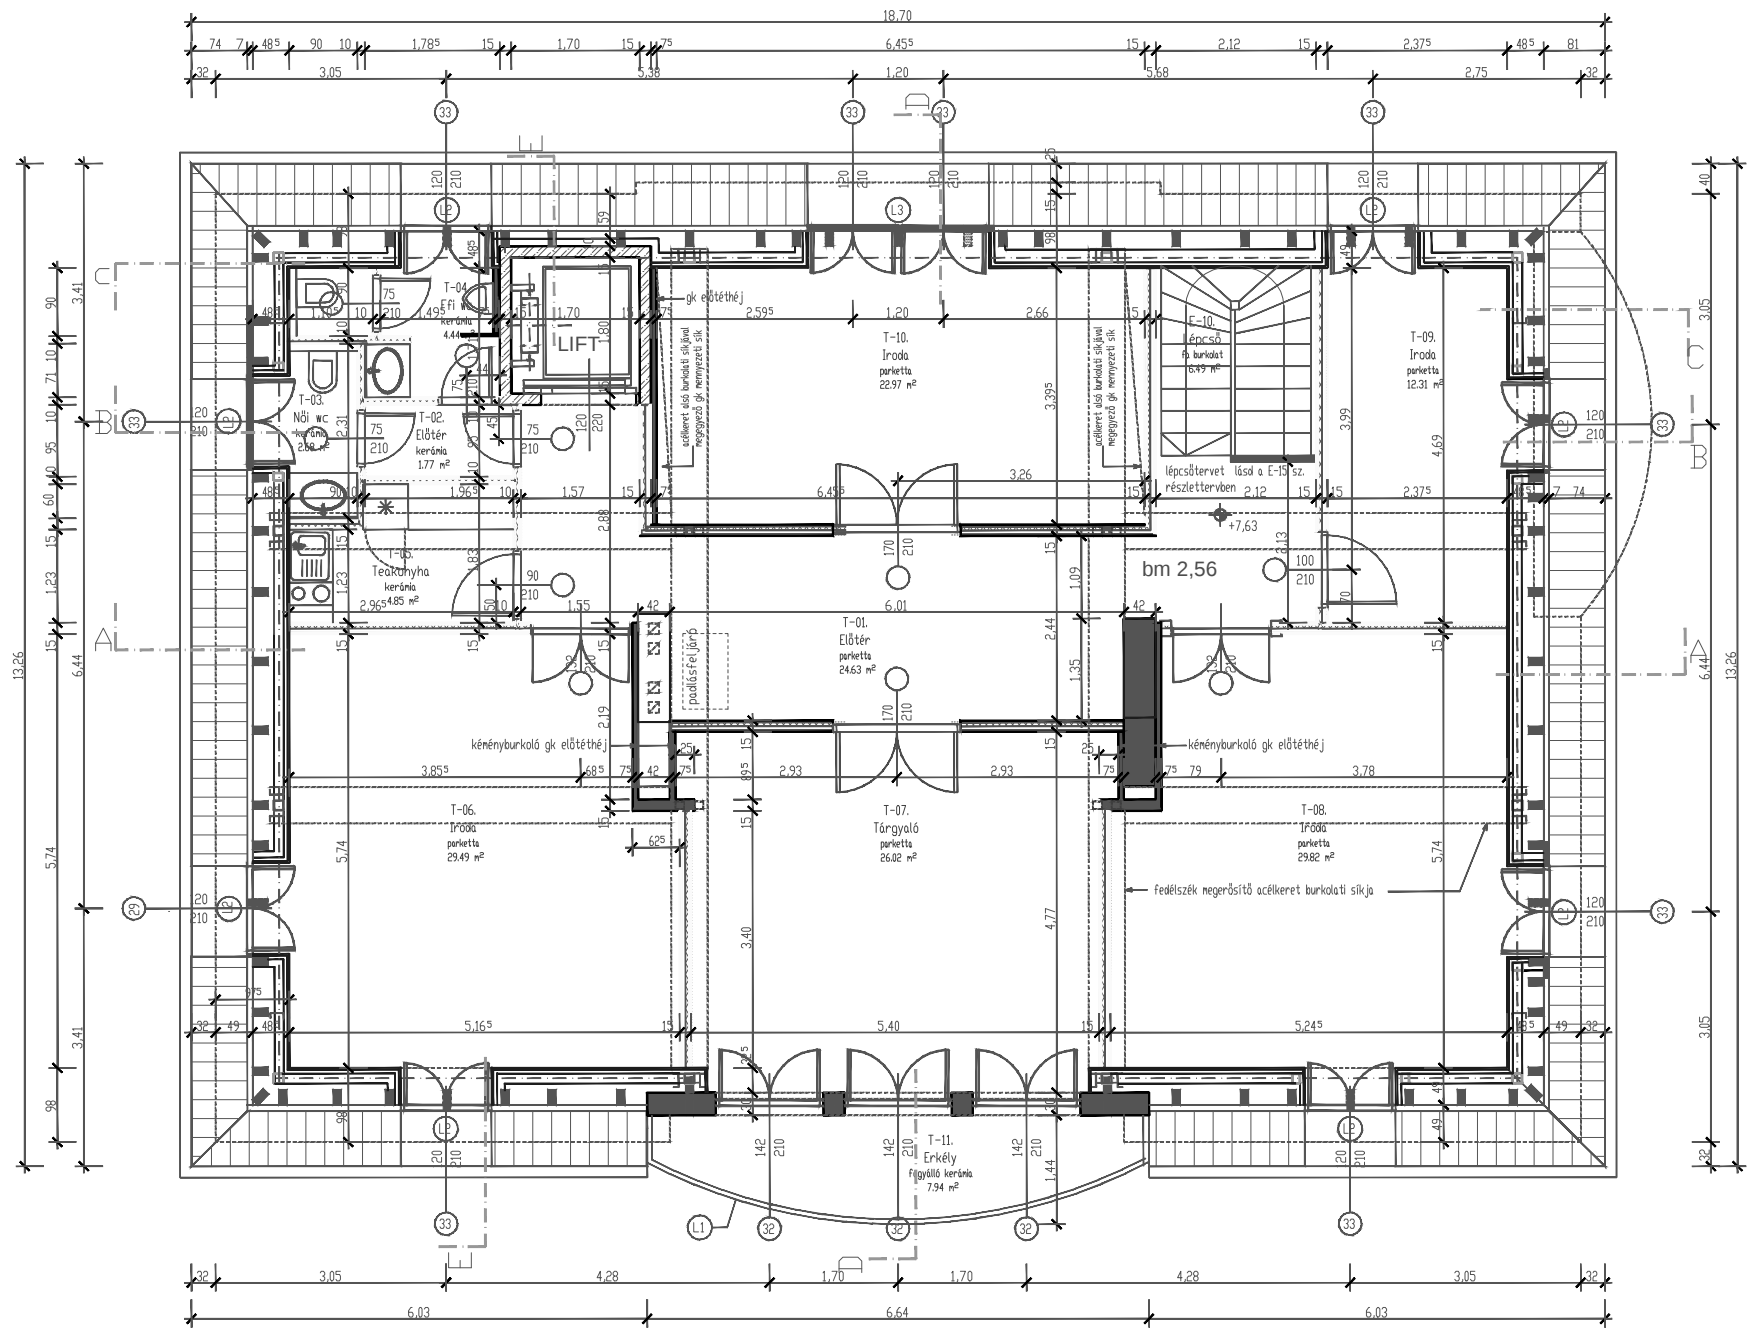


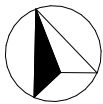

1025 Bp., Berkenye u. 13-15. területkimutatás	műszaki terület (m2)	bérbeadható terület (m2)
---	----------------------------	--------------------------------

Tetőtér		
ELŐTÉR	24,63	24,63
ELŐTÉR	1,77	1,77
NŐI WC	2,68	2,68
FÉRFI WC	4,44	4,44
TEAKONYHA	4,85	4,85
IRODA	29,49	29,49
TÁRGYALÓ	26,02	26,02
IRODA	29,82	29,82
IRODA	12,31	12,31
IRODA	22,97	22,97
ERKÉLY	7,94	3,97
ÖSSZESEN:	166,92	162,95

	MŰSZAKI TERÜLET	BÉRBEADHATÓ TERÜLET
ALAGSOR ÖSSZESEN:	281,21 m ²	281,21 m ²
FÖLDSZINT ÖSSZESEN:	289,60 m ²	251,45 m ²
EMELET ÖSSZESEN:	174,52 m ²	164,73 m ²
TETŐTÉR ÖSSZESEN:	166,92 m ²	162,95 m ²
TELJES ÉPÜLET:	912,25 m ²	860,34 m ²
MELLÉKÉPÜLET KÜLÖN:	40,75 m ²	40,75 m ²

Tervező: ÉPÍTÉSZTERVEZŐ KFT. H-1095 Budapest Tündér utca 6. fsz. I. TEL: 218-1227, FAX: 218-1218			
Helyszín cím: Budapest, II. ker. Berkenye u. 13-15a. (Hrsz.:15033/3)			
Beműködés: Irodaház, kiviteli terv			
Építész tervező: Zepkó Ferenc MEK 02-01-2807		Váral Zsuzsa MEK 02-16-0233	
Vezető építésztervező: V. Horn Valéria MEK 01-01-1109		Tarkovics Zsolt MEK 12-04-0296	
Építéskészítő: PHD Építésgépészeti Mérnökiroda		Építéskészítő: Somogyi Építésztervező és Szervező Kft.	
Megnevezés: Tetőtéri alaprajz		Megnevezés: Zepkó Ferenc MEK 02-01-2807, MEK 11-1078	
Lépték: 1:50		Módozat: 0	
Datum: 2005.III.		Rajzsorszám: E-04	