


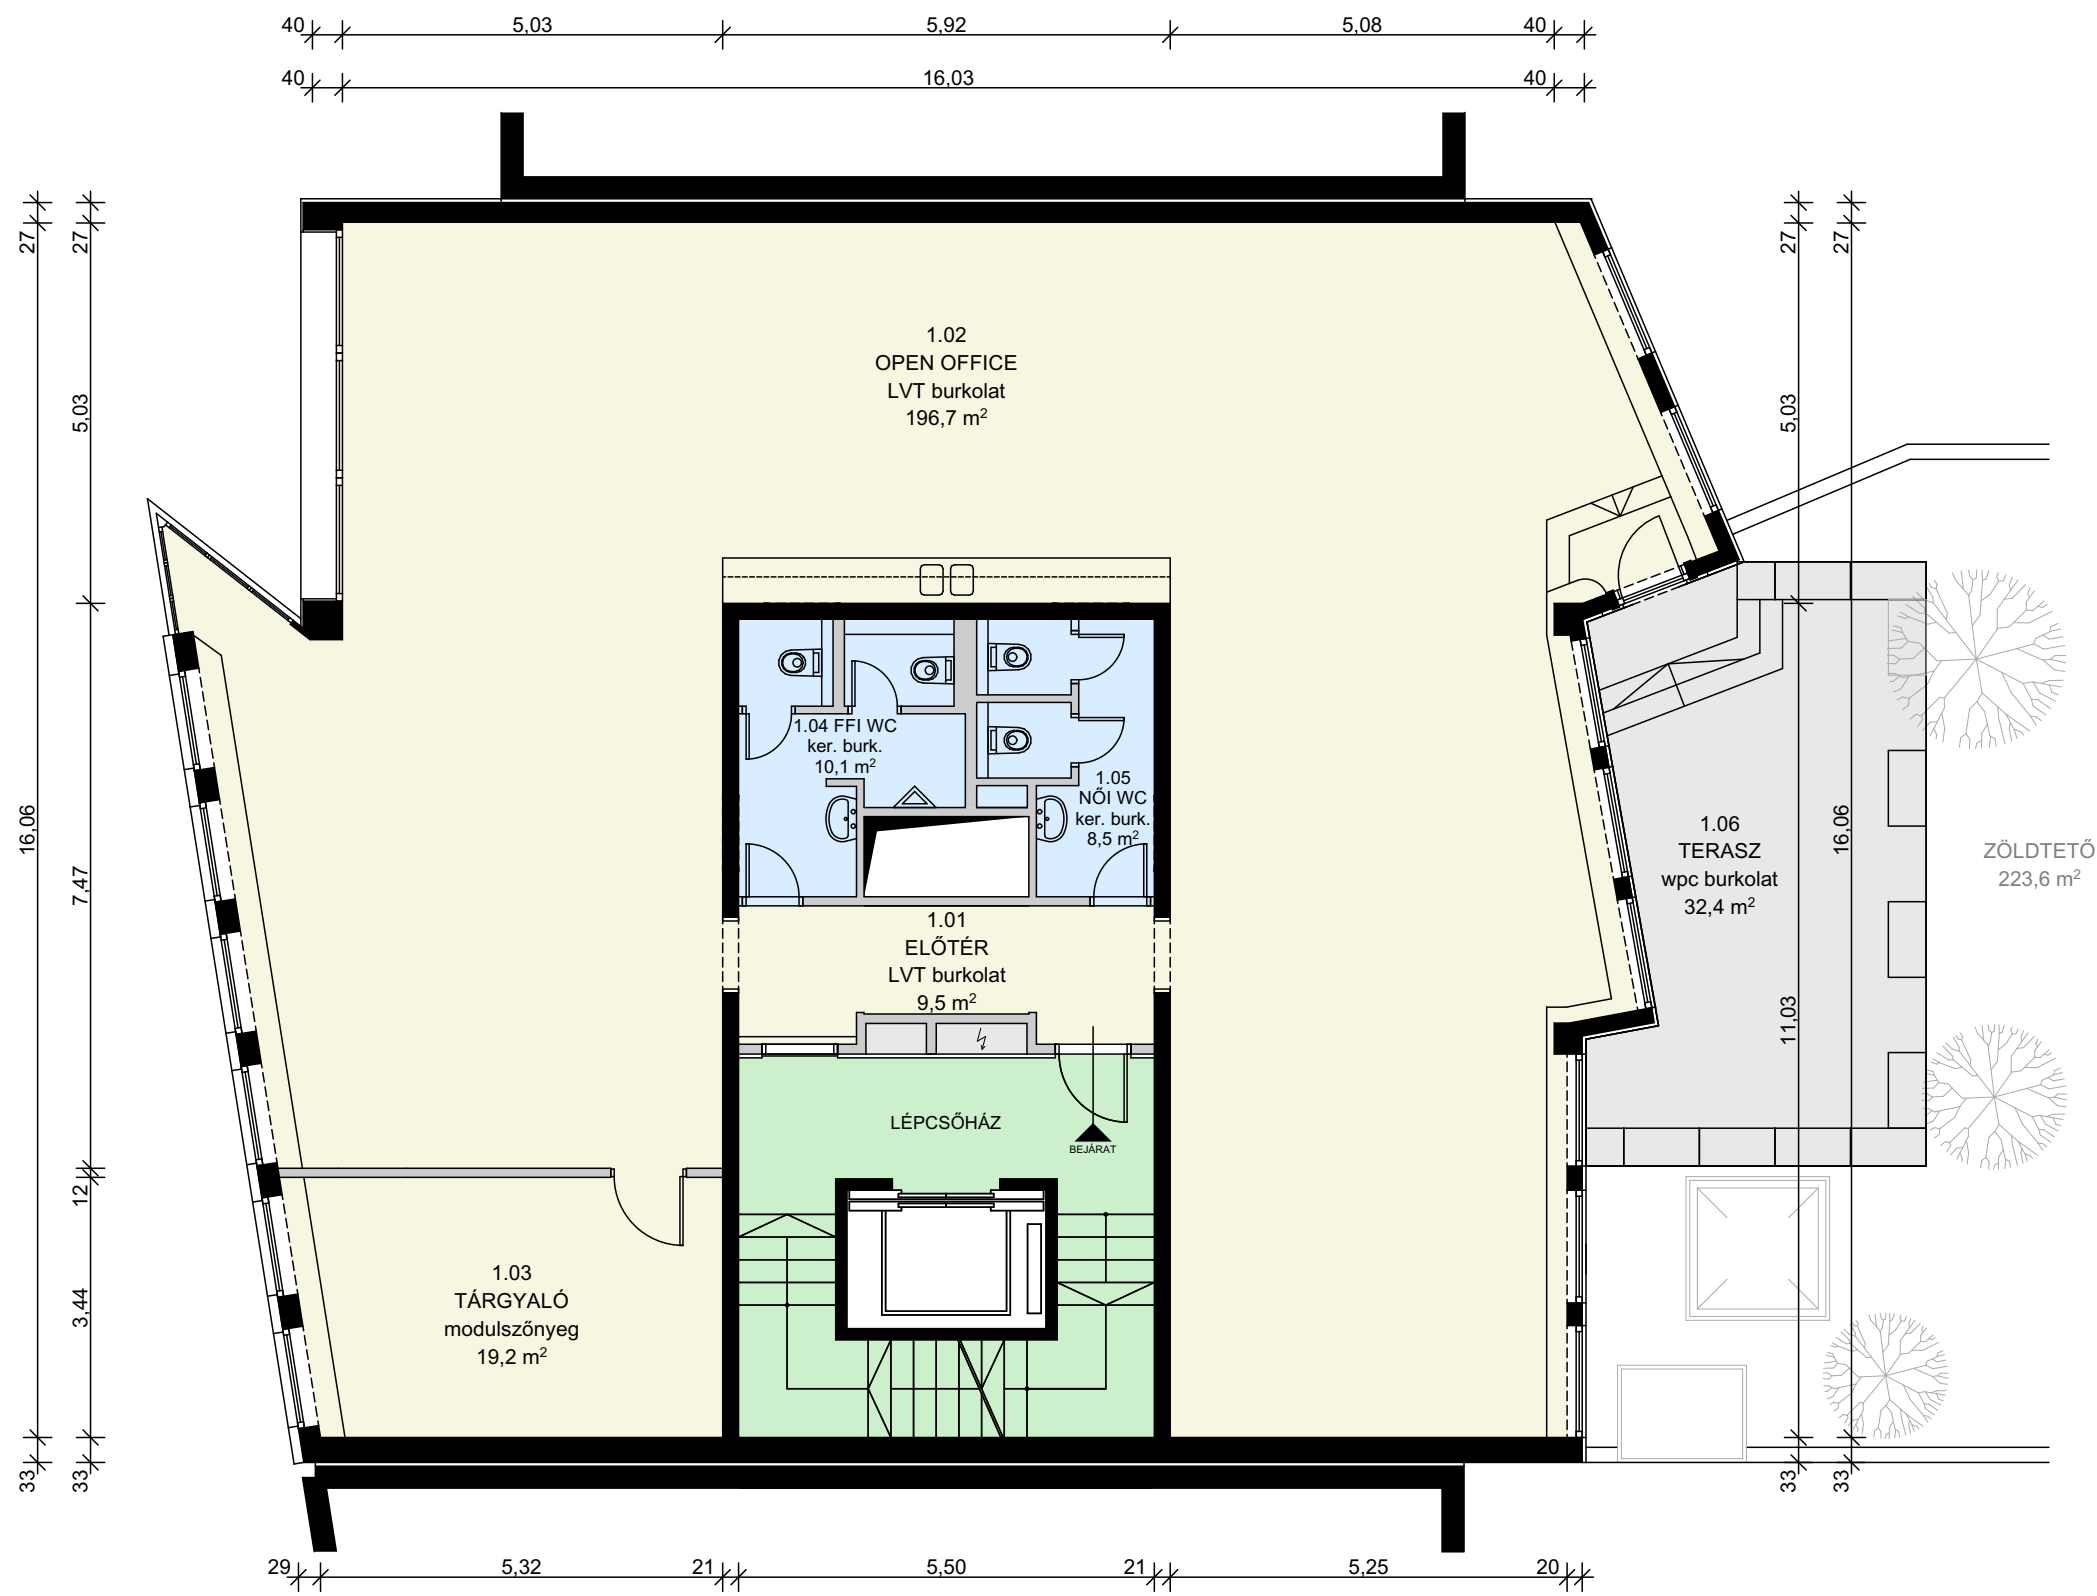

| TERÜLETKIMUTATÁS |                            |
|------------------|----------------------------|
| 1.01 ELŐTÉR      | 9,5 m <sup>2</sup>         |
| 1.02 OPEN OFFICE | 196,7 m <sup>2</sup>       |
| 1.03 TÁRGYALÓ    | 19,2 m <sup>2</sup>        |
| 1.04 FÉRFI WC    | 10,1 m <sup>2</sup>        |
| 1.05 NŐI WC      | 8,5 m <sup>2</sup>         |
| <b>ÖSSZESEN:</b> | <b>244,0 m<sup>2</sup></b> |
| 1.06 TERASZ      | 32,4 m <sup>2</sup>        |