


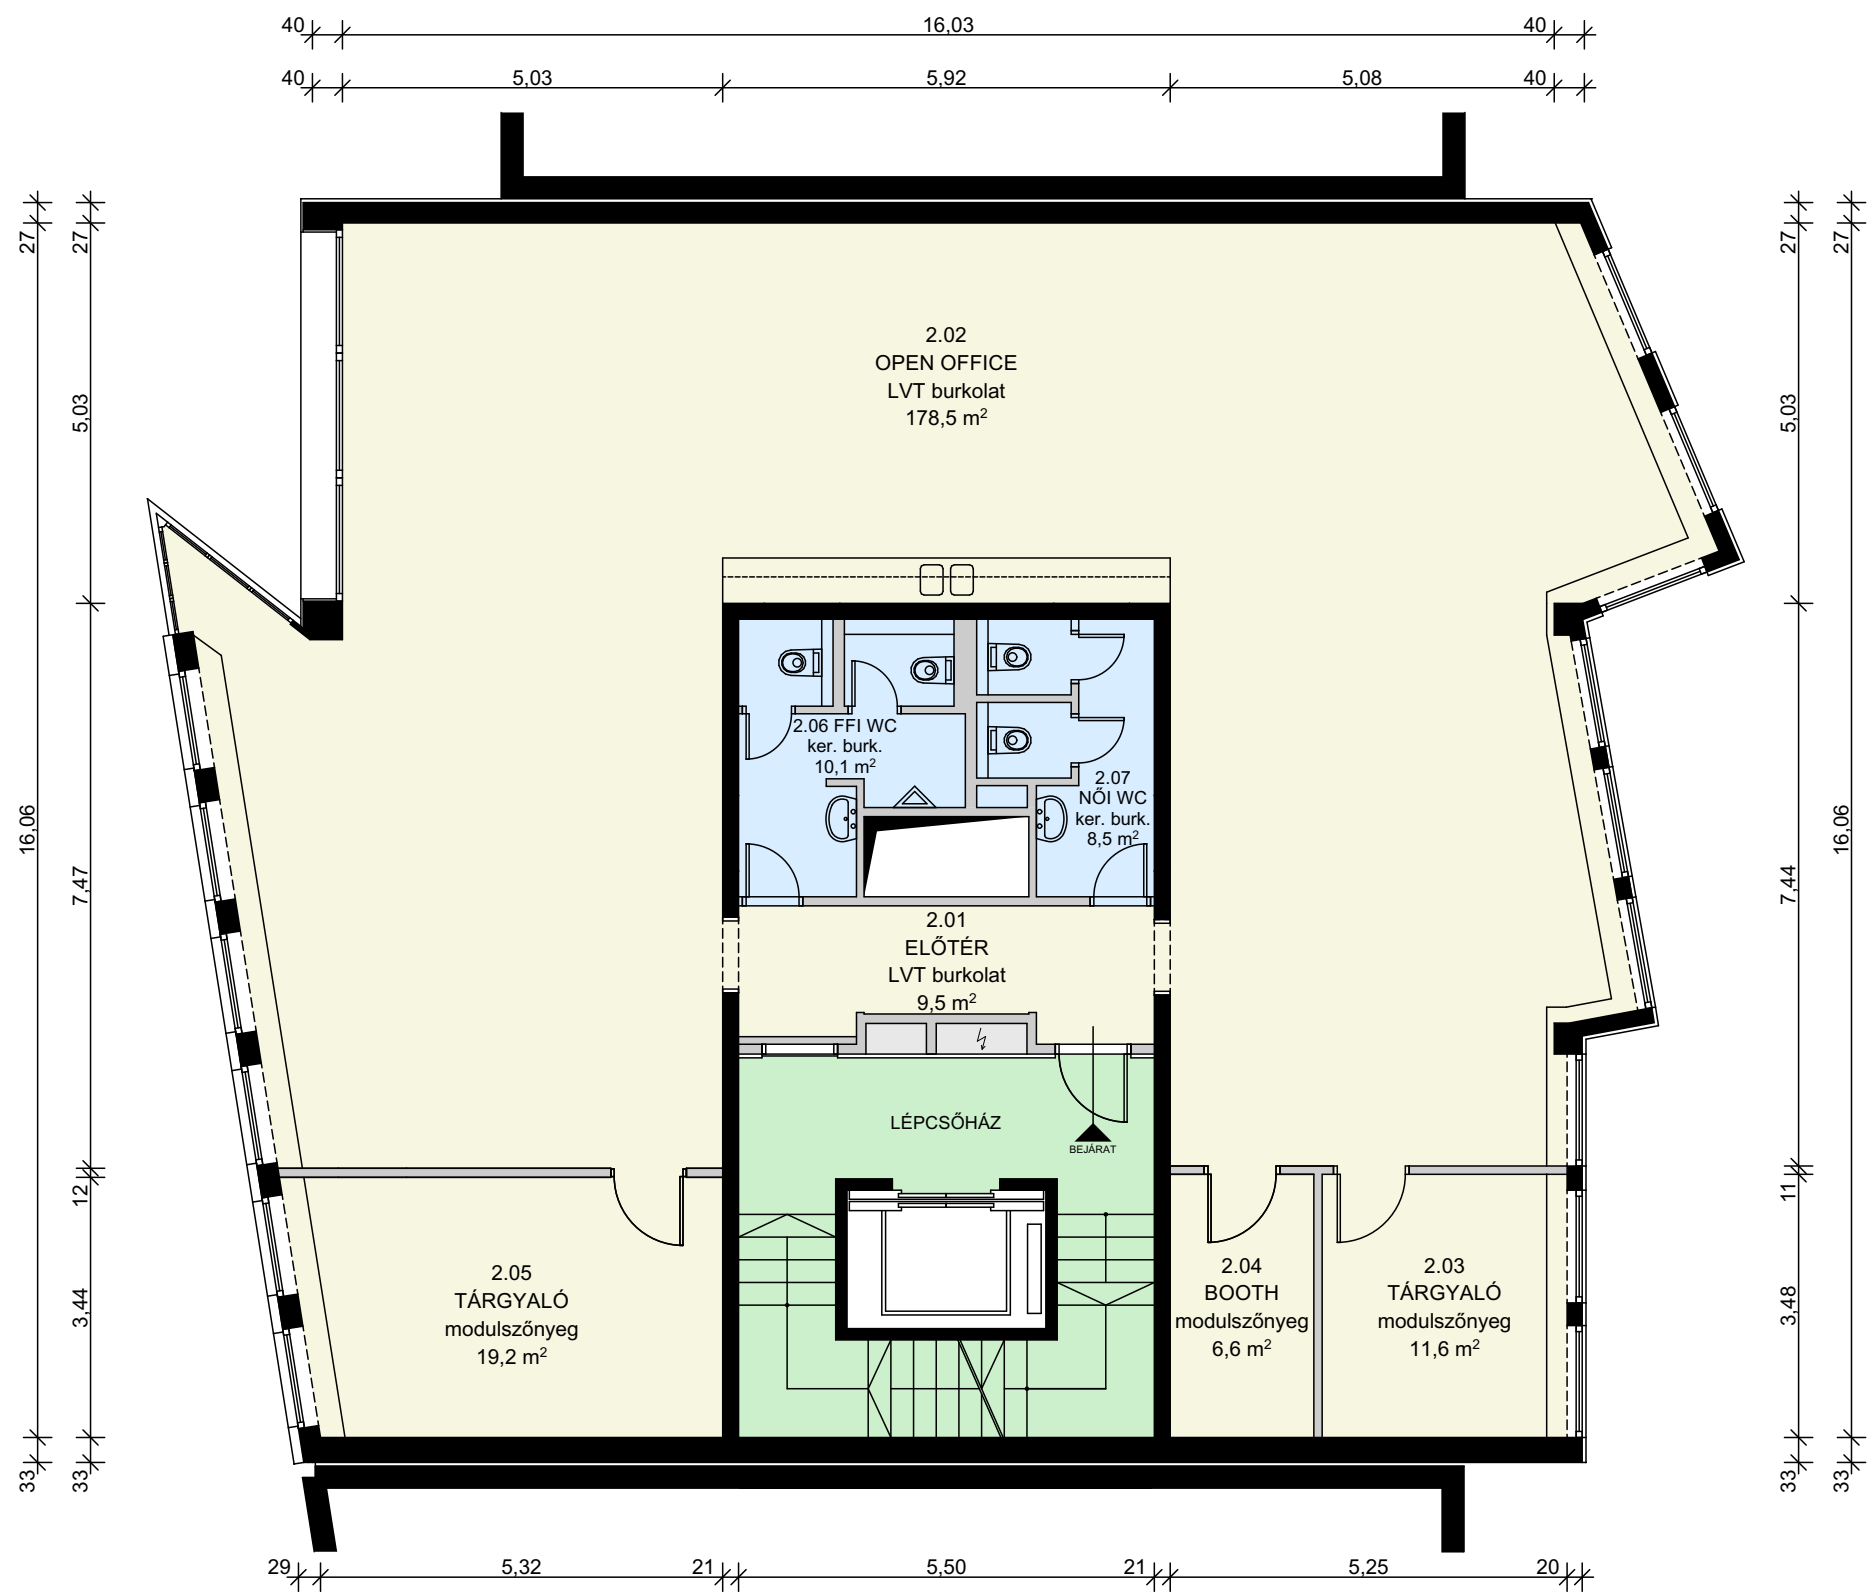

TERÜLETKIMUTATÁS

2.01	ELŐTÉR	9,5 m ²
2.02	OPEN OFFICE	178,5 m ²
2.03	TÁRGYALÓ	11,6 m ²
2.04	BOOTH	6,6 m ²
2.05	TÁRGYALÓ	19,2 m ²
2.06	FÉRFI WC	10,1 m ²
2.07	NŐI WC	8,5 m ²
ÖSSZESEN:		244,0 m ²