


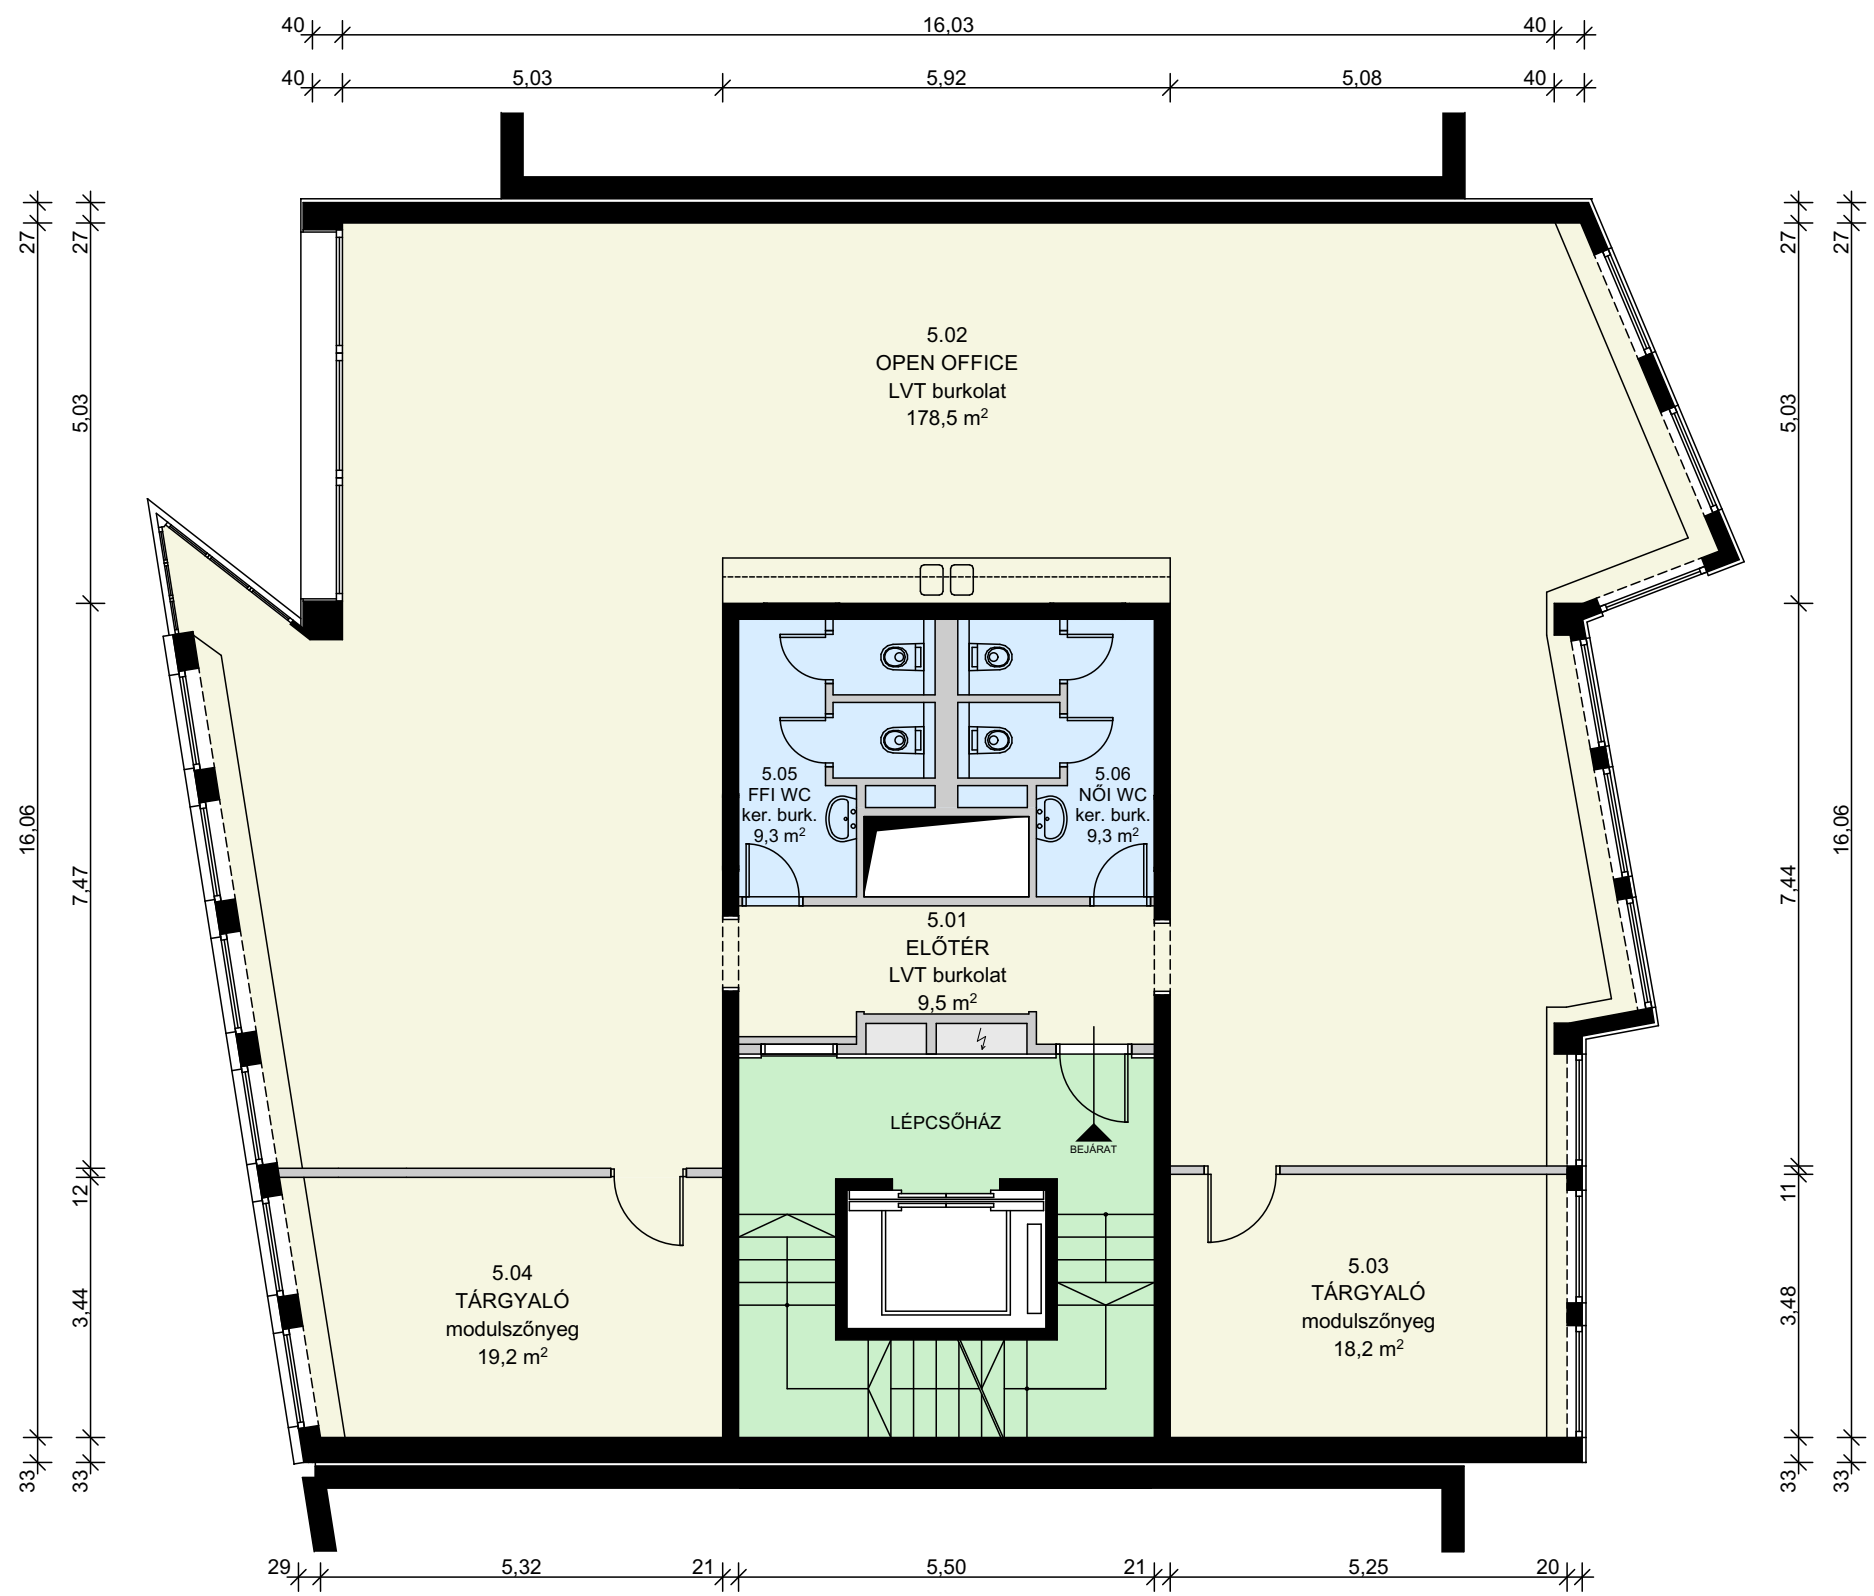

TERÜLETKIMUTATÁS	
5.01 ELŐTÉR	9,5 m ²
5.02 OPEN OFFICE	178,5 m ²
5.03 TÁRGYALÓ	18,2 m ²
5.04 TÁRGYALÓ	19,2 m ²
5.05 FÉRFI WC	9,3 m ²
5.06 NŐI WC	9,3 m ²
ÖSSZESEN:	244,0 m ²