


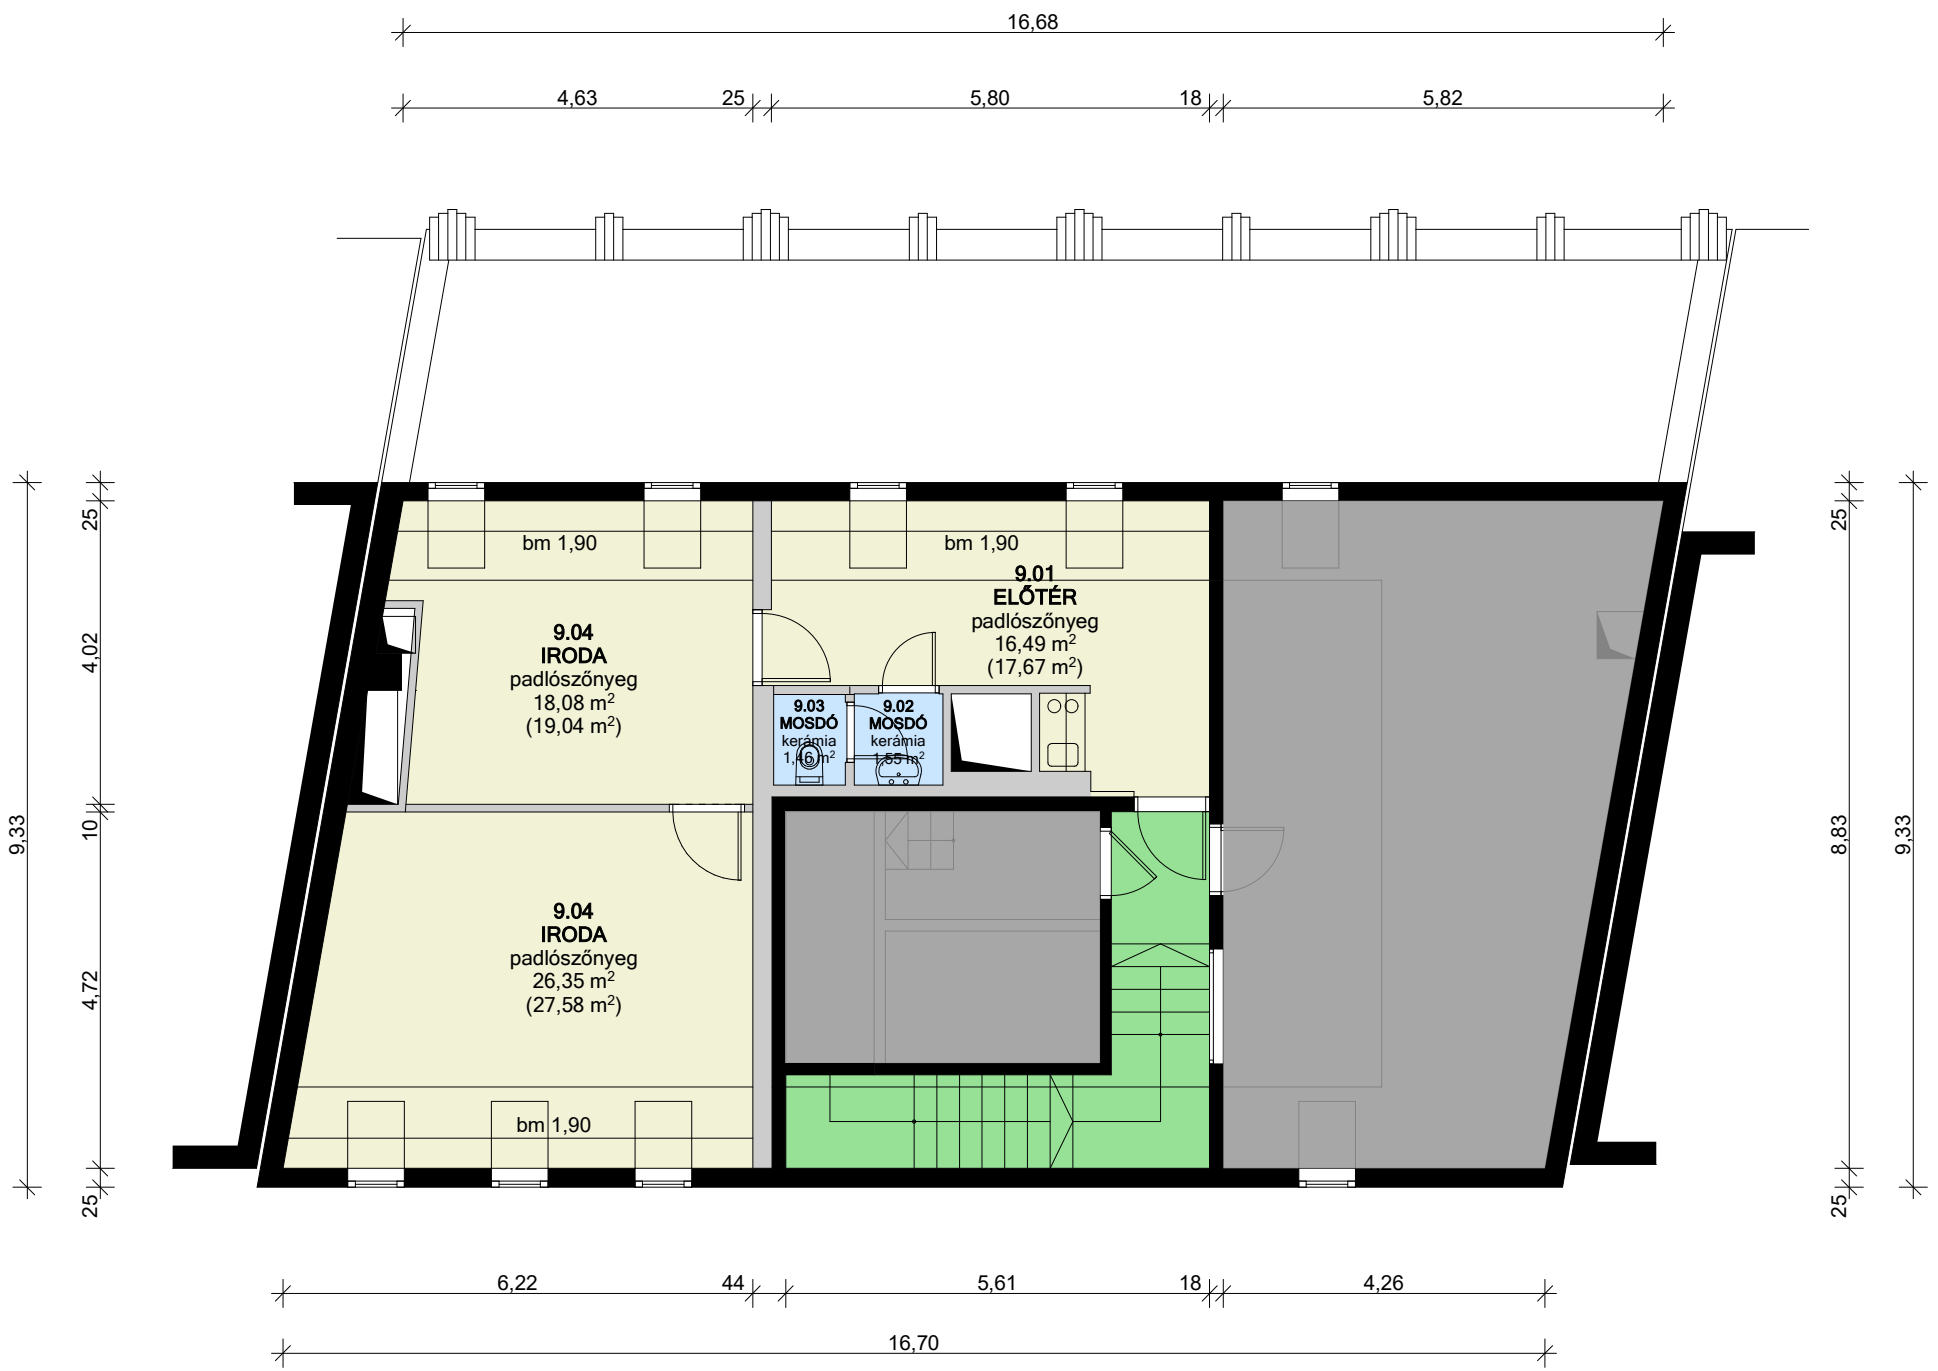

HELYISÉG TERÜLETI KIMUTATÁS			
JEL	NÉV	NETTÓ TERÜLET (m ²)	BÉRBEADHATÓ TERÜLET (m ²)
9.01	előtér (részben 1,90 alatti ter.)	17,67	16,49
9.02	mosdó	1,55	1,55
9.03	wc	1,46	1,46
9.04	iroda (részben 1,90 alatti ter.)	19,04	18,08
9.05	iroda (részben 1,90 alatti ter.)	27,58	26,35
ÖSSZESEN:		67,30	63,93

Irodaegység 1,90 m feletti terület összesen: 60,54

Irodaegység 1,90 m alatti terület összesen: 6,76