

AREZZO design Atlanta 75,5x43 mosdótál AR-326
AREZZO design Atlanta 75,5x43 mosdótál AR-326


pultra ültethető

belső mélység: 110 mm

csaplyuk nélkül

magasított, vagy fali mosdó csapteleppel használható

NÁDOR UTCA

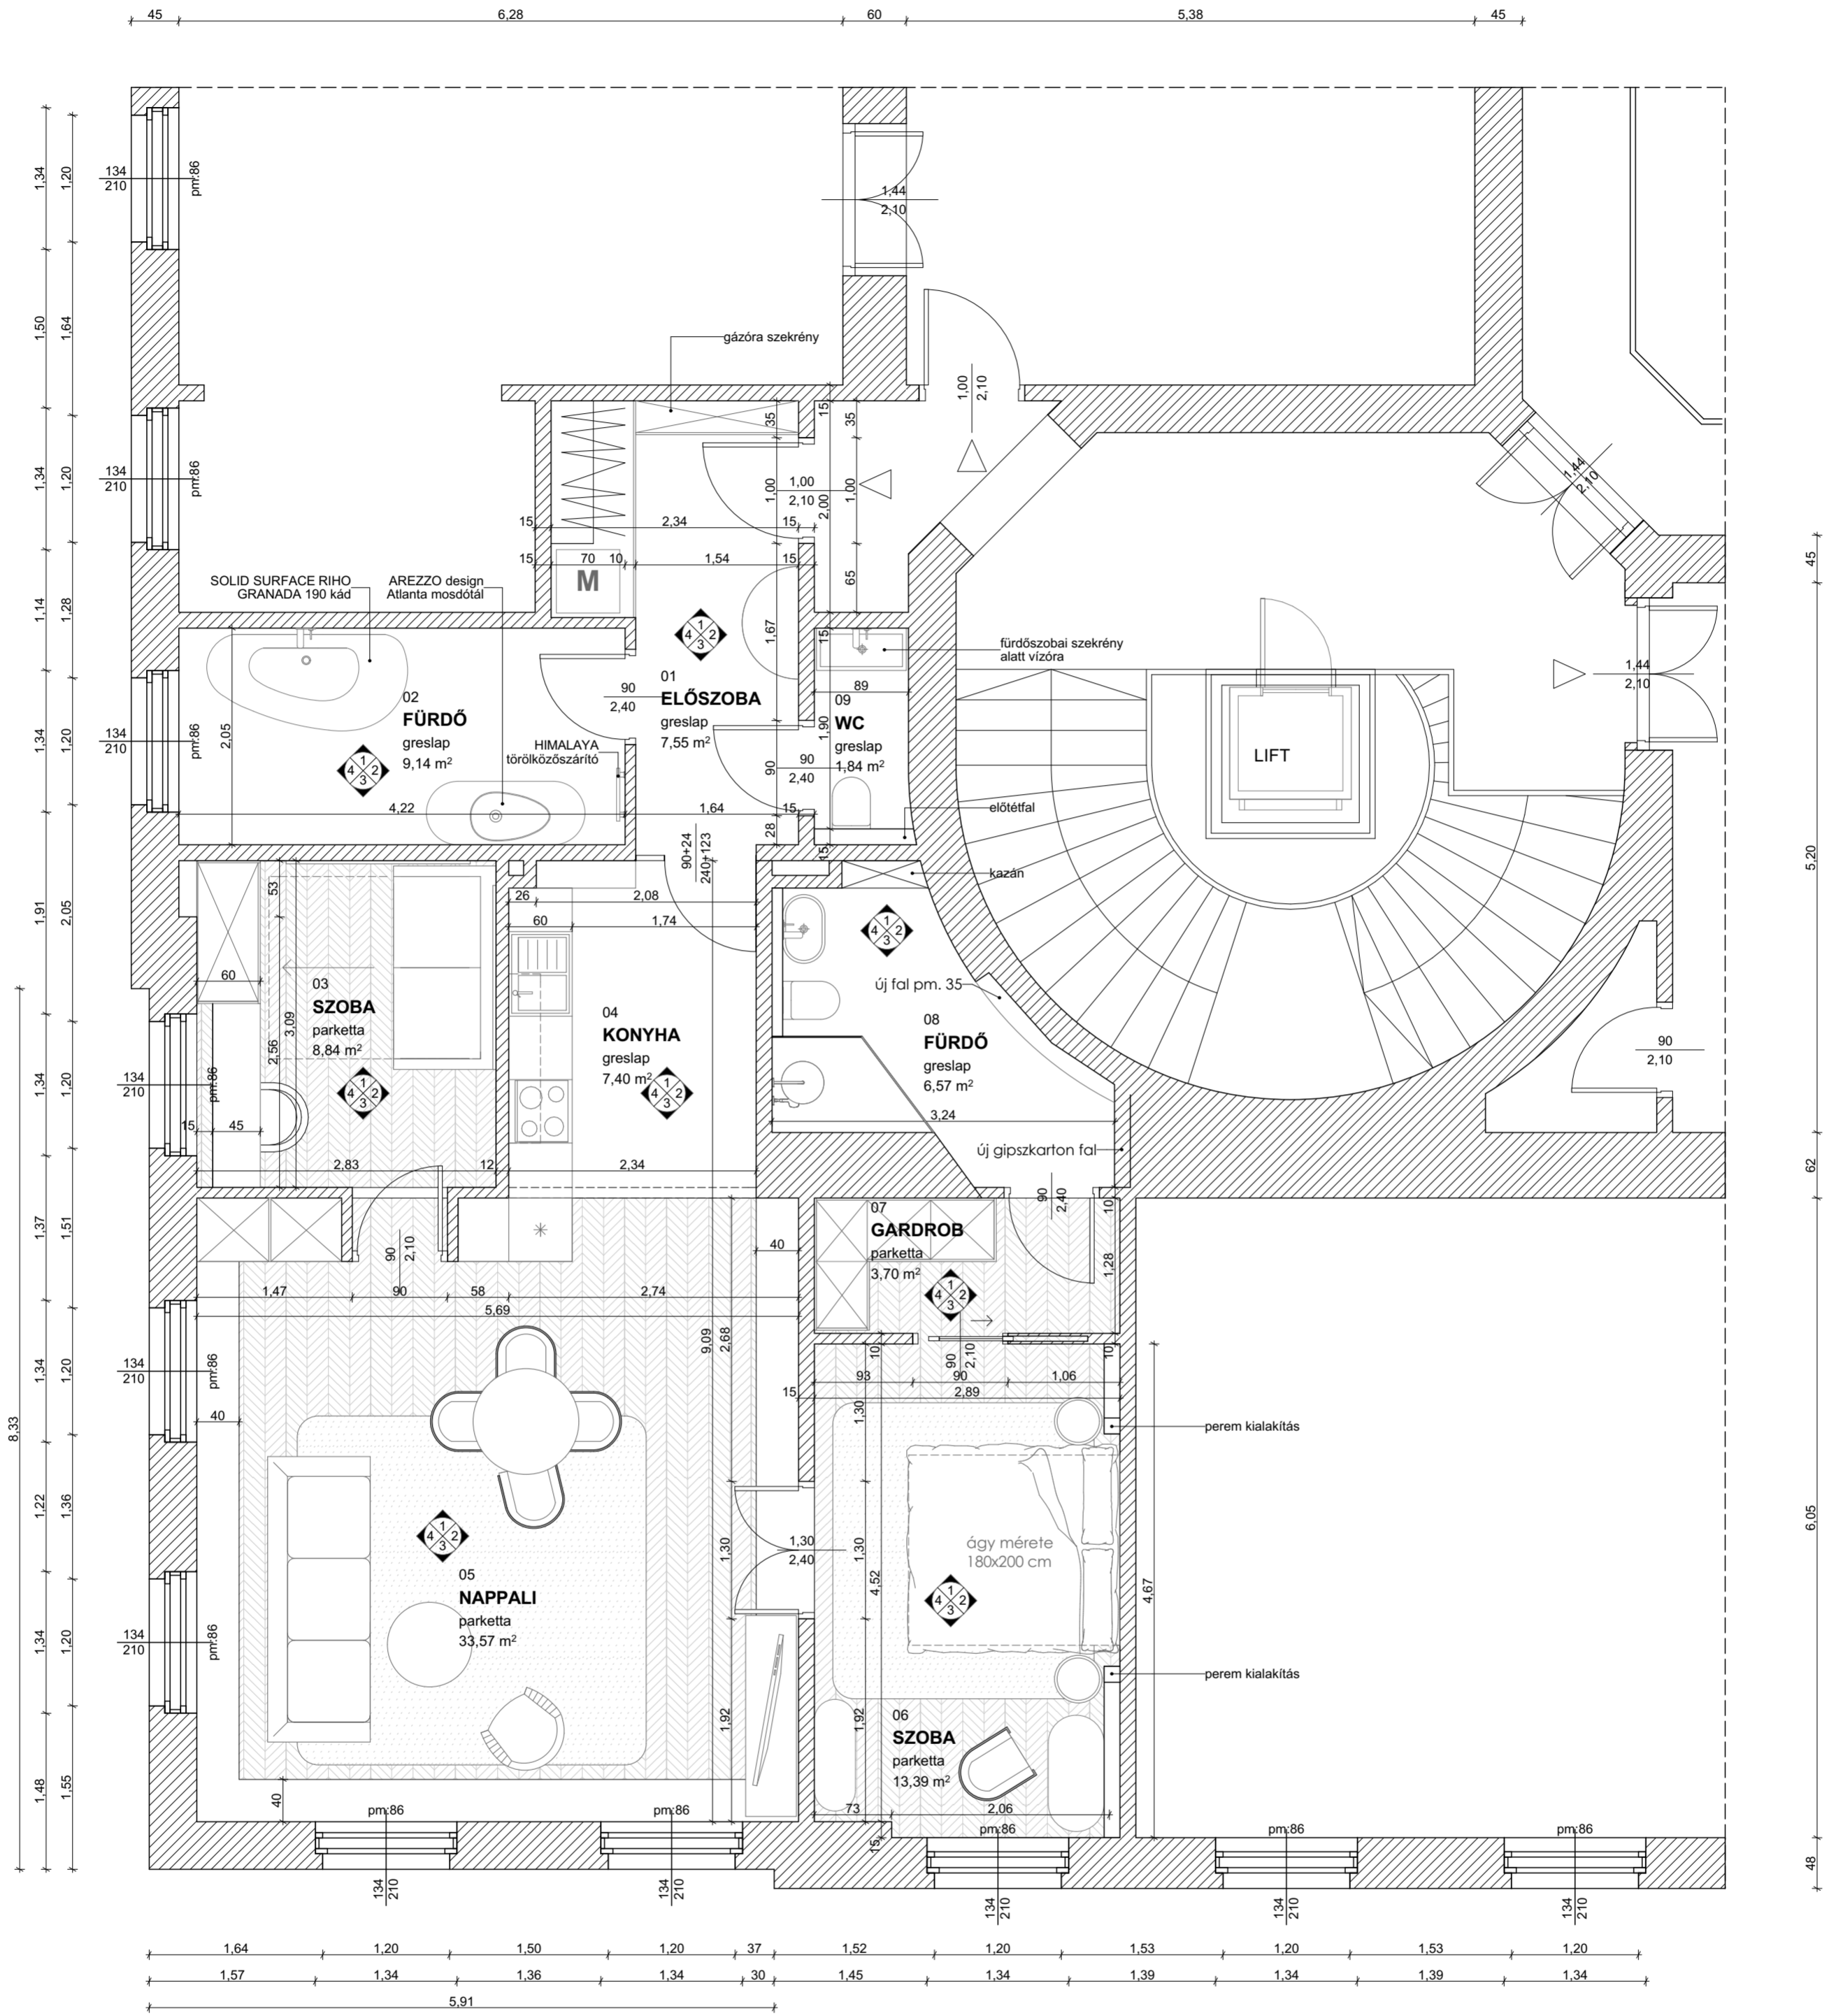

ZOLTÁN UTCA

	belsőépítészet AT Home Design Kft. Tóth Anita Interior designer +36 20 521-9119 design.anita.toth@gmail.com www.athomedesignhu	munkatársak	munka neve Belsőépítészeti vázlatte	rajz állapota Belsőépítészeti vázlatte	dátum 2017. 05. 22.	rajz léptéke 1:50
	megbízó	munka neve BÚTOROZÁSI TERV	rajz neve BÚTOROZÁSI TERV	tervlap		