


SUPERCHARGE	
lépcsőh.	36,71 m ²
étkező	42,91 m ²
konyha	18,62 m ²
tároló	1,38 m ²
zuh.	2,53 m ²
női wc	9,72 m ²
fi wc	7,10 m ²
irodatér	277,80 m ²
iroda	23,02 m ²
iroda	23,02 m ²
szell.gh.	0,00 m ²
1. emelet összesen:	
bérlemény összesen:	
807,33 m ²	

FLORIN HOTEL	
FM lépcső 23,91 m ²	
1. emelet összesen:	
hotel összesen:	
3179,80 m ²	

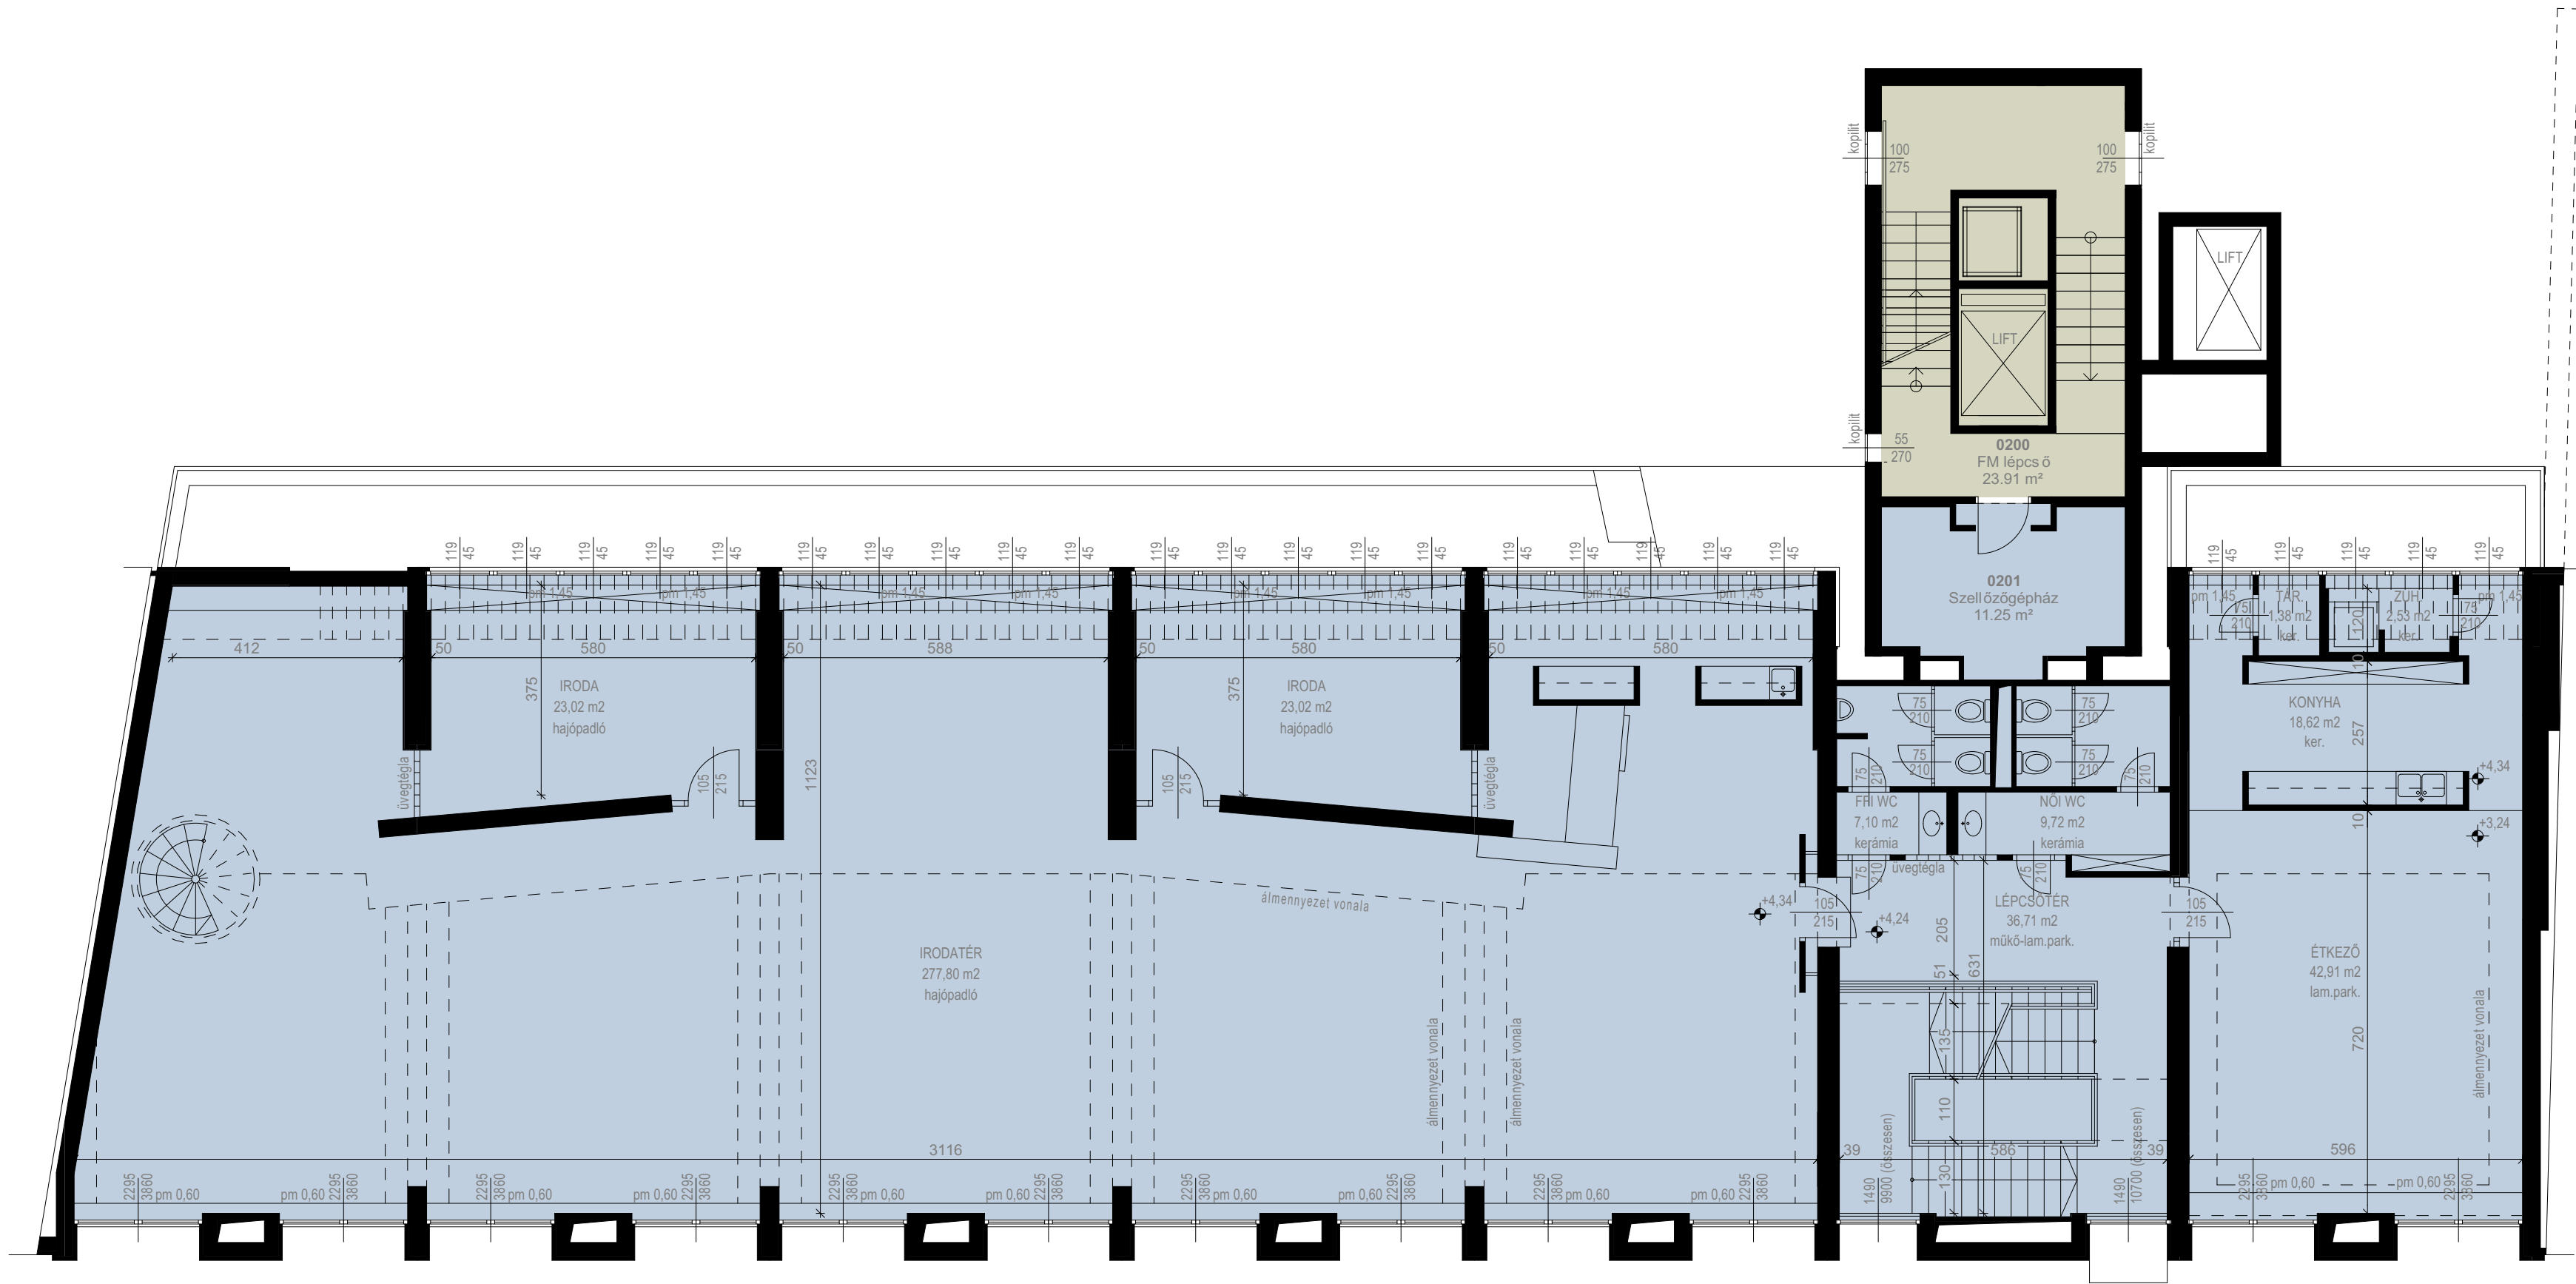

TELJES 1. EMELET ALAPTERÜLET:	466,72 m ²
TELJES ÉPÜLET ALAPTERÜLET:	4844,17 m ²

CD HUNGARY ZRT. www.cdhungary.com	
1023 BUDAPEST, VÉRHALOM U. 12-16.	
TÁRGY: IRODAÉPÜLET ALAPRAJZAI 1075 BP., KÁROLY KRT. 9. HRSZ.: 34217/1	
KÉSZÍTETTE: STRINGOVICS BALÁZS stringovics.balazs@scard.hu	
NAGY ZSOLT nagyzsolt@eurographics.hu	
TSENGWABEKA NICOLE hello@folksbydesign.hu	
BÖRCSÖK MARCELL borcsok.marcell@cdhungary.com	
RAJZ / LÉPTÉK: 2. SZINT - 1. EMELET ALAPRAJZ M=1:100 (A2 formátumban nyomtatva)	
RAJZSZÁM: A-03	DÁTUM: 2023.07.18.